



SIGNOS CONVENCIONALES

Punto acotado, Cueva, Apoyo fotogramétrico
Vertices geodésicos (P₁, P₂, P₃)
Señales de elevación, elevación y normal
Hitos límites de municipio, espacio natural y costas
Nadewio, aerevador, Boca de paso
Boca de guerra, Fuentes de agua, Cota sobre canal
Molino, Molino de viento, Aerogenerador
Giro, Estación meteorológica, Hito kilométrico
Soporte teleférico, Torre eléctrica, Poste eléctrico
Receptor, Antena parabólica, Soportes
Aparatos de mina, Simpos auxiliares
Torre metélica

Limite de municipio, Limite de casco urbano
Limite de paigano físico, Limite espacio natural
Bosque, Terrapen, zona, escarpado, Vau, Acantado
Cierre de línea hipométrica
Costa acotada, Costa rocosa no escarpada
Costa en playa de arena, Costa en desmenuadura
Costa sin especificar, Estaciones y depósitos de agua
Giro, Estación meteorológica, Hito kilométrico
Soporte teleférico, Torre eléctrica, Poste eléctrico
Receptor, Antena parabólica, Soportes
Aparatos de mina, Simpos auxiliares
Torre metélica

Curva nivel directora, Curva nivel
Curva nivel directora no visible, Curva nivel visible
Curva depresión directora no visible, Curva depresión visible
Muro de tubería, Colector
Cauce seco, Barranco, Cauce seco ancho
Balsa, Embalse
Canal, Canchero visible, subterráneo
Canal, Canchero visible, subterráneo
Acueducto principal y secundario
Conducción gas subterránea, Oleoducto subterráneo

Autopista/autovía, En construcción, En túnel
Carretera, En construcción, En túnel
Camino, pista, Senda, Carriñolista
Línea de cable, pavimento, Vía pecuaria, Cofada
Zona arbolada, Puente, perrón, vial, vial, Boca de túnel
Tubería, Tubería subterránea, Cinta transportadora
Línea eléctrica, Rai, Teleférico
Zona delimitada, Compuja, Instalación
Alombrado o falo metélica, Vial
Línea de corral, Vial, Seta
Banco, Parques vista línea de cambio de uso
Muro contención, Resaca, Suelo, Pared o tapia

SUELO URBANO

SUELO URBANO CONSOLIDADO POR LA URBANIZACIÓN (BUO)
SUELO URBANO NO CONSOLIDADO POR LA URBANIZACIÓN (BUNO)
SUELO URBANO DE INTERÉS CULTURAL (BUIC)
SUELO URBANO DE REHABILITACIÓN Y REFORMA URBANA (BURR)

SUELO URBANIZABLE

RECTORIZADO NO ORDENADO (BUNO)
RECTORIZADO ORDENADO POR EL PLAN GENERAL (BUNO-PS)
RECTORIZADO ORDENADO DE ORDENACIÓN INCORPORADA (BUNO-OS)
NO RECTORIZADO DIFERIDO (BUNO-DS)

SUELO RUSTICO

PROTECCIÓN PAISAJÍSTICA (SRPP)
PROTECCIÓN CULTURAL (SRPC)
PROTECCIÓN COSTERA (SRPL)
PROTECCIÓN ASRARIA (SRPA)
PROTECCIÓN TERRITORIAL (SRPT)
ASENTAMIENTO RURAL (SRAR)
ASENTAMIENTO AGRICOLA (SRAA)
PROTECCIÓN NATURAL (SRPN)
PARQUE NACIONAL LAS CAJADAS DE TEIDE

PROTECCIÓN NATURAL (SRPN) P.P. LA RESBALA
PROTECCIÓN NATURAL (CORONA FORESTAL)
PROTECCIÓN HIDROLÓGICA (SRPH)
PROTECCIÓN NATURAL (SRPN) R.I. PINOLERE
PROTECCIÓN NATURAL (SRPN) COSTA DE AGENTEJO
PROTECCIÓN NATURAL (SRPN) BARRANCOS

SISTEMAS GENERALES

SISTEMA GENERAL RED VIARIA (SGRV)
SISTEMA GENERAL SERVICIO PÚBLICO (SGSP)
SISTEMA GENERAL SANITARIO (SGSA)
SISTEMA GENERAL DE ESPACIOS LIBRES (SGEL)

SISTEMAS LOCALES ESTRUCTURANTES

VIAJERO LOCAL ESTRUCTURANTE (VLE)
DOTACIÓN LOCAL ESTRUCTURANTE (DLE)

ÁREAS SUSPENSAS

ÁREAS DE SUSPENSIÓN SEGUN ACUERDO COTMAC (23-12-2003)



EQUIPO REDACTOR

ARGE SEMAN DIAZ
JESUS ROMERO ESPEJA
ARQUITECTOS


JUAN F. FUMERO GONZALEZ
Mª ANGELES DE LA ROSA SANTOS
S.I.G. Y DELINEACION

Mª del PINO GANGURA DEL ROSARIO
ADMINISTRATIVO

PLAN GENERAL
DE
ORDENACION
2002



APROBACION DEFINITIVA
SEGUN ACUERDO COTMAC (23-12-2003)

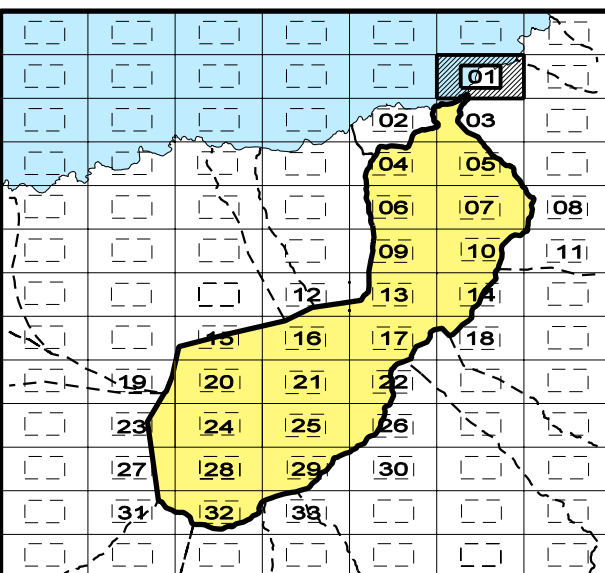

ORDENACION ESTRUCTURAL

ORO-11.01

OFICINA PARA LA REVISION DEL PLAN GENERAL
EXCMO. AYUNTAMIENTO DE LA VILLA DE LA OROTAVA

OE-1

ESCALA 1/5000