

EQUIPO REDACTOR

ARGE SEMAN DIAZ
JESUS ROMERO ESPEJA
ARQUITECTOS


JUAN F. FUMERO GONZALEZ
Mª ANGELES DE LA ROSA SANTOS
S.I.G. Y DELINEACION

Mª del PINO GANGURA DEL ROSARIO
ADMINISTRATIVO

PLAN GENERAL DE ORDENACION 2002



APROBACION DEFINITIVA
SEGUN ACUERDO COTMAC (23-12-2003)

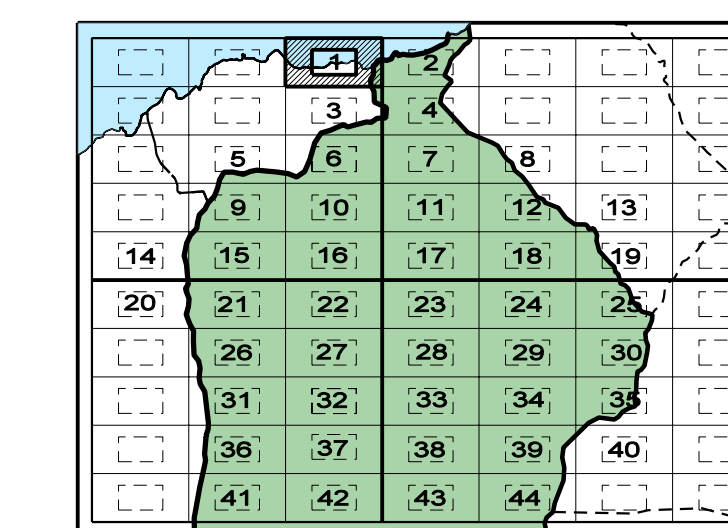

SIGNOS CONVENCIONALES		SUELO URBANIZABLE		SUELO RUSTICO		LEY DE COSTAS	
	Vertice geodesico Pto. Pto. orden, red topografica		RESIDENCIAL		INDUSTRIAL		SUELO URBANIZABLE
	Curva nivel directora, Curva nivel		SISTEMAS LOCALES		SUELO RUSTICO		LEY DE COSTAS
	Limite de municipio, Limite de casco urbano		SISTEMAS GENERALES		SUELO URBANIZABLE		LEY DE COSTAS

ORDENACION PORMENORIZADA
ORO-17.15

OP-1
ESCALA 1/2000

OFICINA PARA LA REVISION DEL PLAN GENERAL
EXCMO. AYUNTAMIENTO DE LA VILLA DE LA OROTAVA