

**ÁREA DE SUSPENSIÓN
SEGÚN ACUERDO
COTMAC (23-12-03)**



EQUIPO REDACTOR


**ARGE SEMAN DIAZ
JESUS ROMERO ESPEJA
ARQUITECTOS**

**JUAN F. FUMERO GONZALEZ
Mª ANGELES DE LA ROSA SANTOS
S.I.G. Y DELINEACION
Mª del PINO GANGURA DEL ROSARIO
ADMINISTRATIVO**

**PLAN GENERAL
DE
ORDENACION
2002**



**APROBACION DEFINITIVA
SEGUN ACUERDO COTMAC (23-12-2003)**

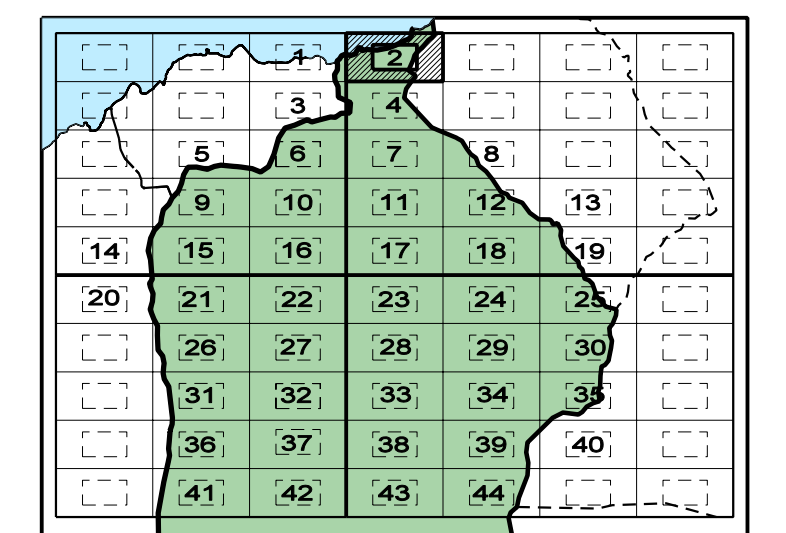

SIGNOS CONVENCIONALES

<ul style="list-style-type: none"> Punto acotado, Cueva, Apoyo fotogramétrico Verticales geodésicos (Pta., Pta. orden, red topográfica) Señales de elevación: anteojo y normal Hitos límites de municipio, espacio natural y costas Nucleo urbano, Alameda, Boca de paso Boca de guerra, Fuente de agua, Coto sobre canal Molino, Molino de viento, Aerogenerador Orca, Estación meteorológica, Hito kilométrico Soporte telefónico, Torre eléctrica, Poste eléctrico Receptor, Antena parabolica, Soporte antena, Hito, Limite exterior Torre metélica 	<ul style="list-style-type: none"> Limite de municipio, Limite de casco urbano Limite de polígono, Faja, Limite espacio natural Expositor, Herradura, Zanja, Escarpado, Taque, Acotado Cierre de línea hipométrico Costa acortada, Costa rotunda en escarpada Costa en alfoja de arena, Costa en desembocadura Costa sin especificar, Estanques y depósitos de agua Casas, Sita, Depósito Construcción nueva, edificio antiguo Plano, Transformador Invernadero, Edificio en construcción Invernadero, Edificio en construcción Torre metélica 	<ul style="list-style-type: none"> Curva nivel directora, Curva nivel Curva depresión directa, Curva depresión Curva nivel directora no visible, Curva nivel visible Curva depresión directa no visible, Curva depresión visible Macizo de tuberías, ductos Cauze seco, Barranco, Cauze seco ancho Balsa, Embalse Canal, Concreto visible, subterráneo Canal, Concreto visible, subterráneo Acaquío primario y secundario Conducción gas, conducto Conducción gas, subterráneo, conducto subterráneo 	<ul style="list-style-type: none"> Autopista/autovía, En construcción, En túnel Carretera, En construcción, En túnel Carril, pista, Sendo, Carretera Línea de cable, pavimento, Vía pecuaria, cañada Zona arbolada, Puente, pontón, socarría, Boca de túnel Tubería, tubería subterránea, Onda transportadora Línea eléctrica, Red, Telefónica Zona delimitada, Concreto, Instalación Alparraca o tajo metélica, vial Línea de control de tráfico, Seta Banca, Barrera, vial, línea de cambio de uso Muro, contención, presa, escudo, pared o tapia 	<ul style="list-style-type: none"> RESIDENCIAL CIUDAD ABIERTA (CA) EDIFICACION CERRADA (EC) EDIFICACION ABIERTA (EA) EDIFICACION MIXTA (EM) INDUSTRIAL EDIF. INDUSTRIAL CERRADA (EIC) EDIF. INDUSTRIAL ABIERTA (EIA) OTROS USOS LUGAR TURISTICO (LT) EDIFICACION SIMBLICA (ES) SISTEMAS LOCALES ESPACIOS LIBRES (EL) ESPACIOS LIBRES PRIVADOS (ELP) DOTACIONALES/EQUIPAMIENTOS AREAS DE SUSPENSIÓN SEGUN ACUERDO COTMAC (23-12-03) SISTEMAS GENERALES SISTEMA GENERAL RED VARIADA (SGRV) SISTEMA GENERAL DOTACIONAL SISTEMA GENERAL DE ESPACIOS LIBRES (SOEL) SUELO URBANIZABLE RECTORADO NO ORDENADO (RNO) RECTORADO ORDENADO POR EL PLAN GENERAL (ROPG) RECTORADO ORDENADO DE ORDENACION PORMENORIZADA (ROPM) NO RECTORADO DISEÑADO (NRD) SUELO RUSTICO PROTECCION PASTORAL (SRPP) PROTECCION CULTURAL (SRPC) PROTECCION COSTERA (SRPL) PROTECCION AGRARIA (SRPA) PROTECCION TERRITORIAL (SRPT) ASENTAMIENTO RURAL (SRR) ASENTAMIENTO AGRICOLA (SRAA) PROTECCION NATURAL (SRPN) P.P. LA REBBALA PROTECCION NATURAL (CORONA FORESTAL) PROTECCION HIDROLOGICA (SRPH) PROTECCION NATURAL (SRPN) R.I. PINOLIERE PROTECCION INFRAESTRUCTURA (SRPI) PROTECCION NATURAL (SRPN) BARRANCOS PROTECCION NATURAL (P.P. COSTA DE ACEITE) PARQUE NACIONAL DEL TEIDE 	<ul style="list-style-type: none"> LEY DE COSTAS LÍNEA DE MAREA COSTA LÍNEA DE MAREA DEL MAR LÍNEA DE DECLIVE LÍNEA DE TRÁNSITO LÍNEA DE LIMITE DE PROTECCION TERCI
--	---	--	---	--	--

ORDENACION PORMENORIZADA
ORO-18.21

OP-2
ESCALA 1/2000

**OFICINA PARA LA REVISION DEL PLAN GENERAL
EXCMO. AYUNTAMIENTO DE LA VILLA DE LA OROTAVA**