

- UNIDAD PAISAJISTICA ZONA AGRICOLA BENIJOS
- UNIDAD PAISAJISTICA ZONA AGRICOLA LA PERDOMA
- UNIDAD PAISAJISTICA ZONA AGRICOLA LA LUZ-LA CANDIA
- UNIDAD PAISAJISTICA ZONA AGRICOLA DE CULTIVO DE PLATANERAS
- UNIDAD PAISAJISTICA SUBIDA AL PARQUE NACIONAL DEL TEIDE
- UNIDAD PAISAJISTICA EL VELO-ALTOS DE PINOLERIS
- UNIDAD PAISAJISTICA LADERAS DE EL RINCON-PINO ALTO
- UNIDAD PAISAJISTICA ESCARPE DE SANTA URSULA
- UNIDAD PAISAJISTICA EL RINCON
- COSTA
- VILLA DE LA OROTAVA Y NUCLEOS ADYACENTES
- BARRANCOS
- NUCLEOS DE POBLACION



EQUIPO REDACTOR

ARGEO SEMAN DIAZ  
 JESUS ROMERO ESPEJA  
 ARQUITECTOS


JUAN F. FUMERO GONZALEZ  
 Mª ANGELES DE LA ROSA SANTOS  
 S.I.G. Y DELINEACION

Mª del PINO GANGURA DEL ROSARIO  
 ADMINISTRATIVO

PLAN GENERAL  
 DE  
 ORDENACION  
 2002



APROBACION DEFINITIVA  
 SEGUN ACUERDO COTMAC (23-12-2003)

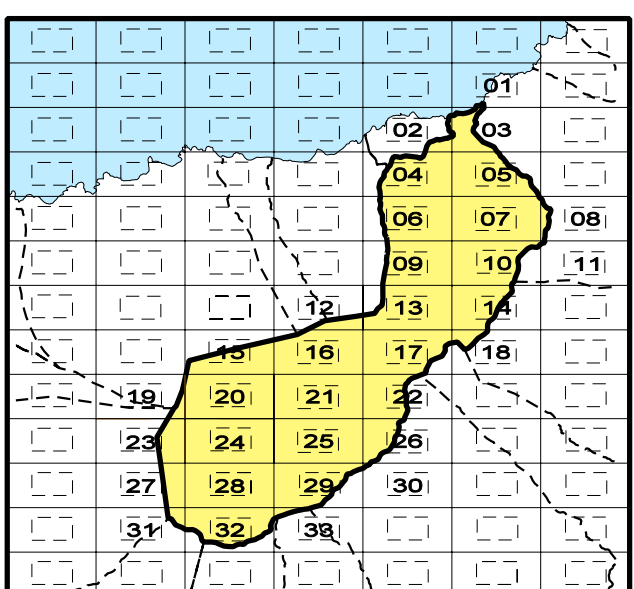

SIGNOS CONVENCIONALES	
Punto acotado, Cueva, Apoyo fotogrametrico	Curva nivel directora, Curva nivel
Verticales geodésicos (P.G., 2%) conservación topografica	Curva depresión directora, Curva depresión
Señales de nivelación alta predial y normal	Curva nivel directora no visible, Curva nivel visible
Hitos límites de municipio, espacio natural y costas	Curva depresión directora no visible, Curva depresión no visible
Napoleón, Sotavento, Boca de poza	Mapa de tubería, Colector
Boca de galería, Fuentes de agua, Costa sobre canal	Cauce seco (barranco), Cauce seco ancho
Molino, Molino de viento, Aerogenerador	Balsa, Embalse
Gras, Estación meteorológica, Hito kilométrico	Canal, Canal no visible, subterráneo
Soporte telefónico, Torre eléctrica, Poste eléctrico	Canal, Canal visible, subterráneo
Receptor, Antena parabólica, Soportes	Acequia principal y secundaria
Arbolado, Muro, Simbolo cualquier	Conducción gas, subterráneo
Torre metálica	Conducción gas subterráneo, Ducto subterráneo
	Autopista, Autovía, En construcción, En túnel
	Carrilera, En construcción, En túnel
	Caminó, pista, Sendas, Carril bici/ciclista
	Línea de cable, pavimento, Vía peatonal, cañada
	Zona arbolada, Puente, puente, alcantarilla, Boca de túnel
	Tubería, Tubería subterránea, Cinta transportadora
	Línea eléctrica, Ral, Teleférico
	Zona delimitada, Complejo, Instalación
	Atarazado o tela metálica, Valla
	Línea de corrafuegos, Seto
	Banca, Parcela, valla línea de cambio de uso
	Muro contención, presas, escuadras, Pared o tapia

MAPA DE  
 UNIDADES  
 PAISAJISTICAS

MAPA DE UNIDADES PAISAJISTICAS

MA05  
 ESCALA: 1/15.000

OFICINA PARA LA REVISION DEL PLAN GENERAL  
 EXCMO. AYUNTAMIENTO DE LA VILLA DE LA OROTAVA