

| SIGNOS CONVENCIONALES | | | |
|-----------------------|--|--|--|
| | Punto acotado, Cueva, Apoyo fotogramétrico | | Limite de municipio, Limite de casco urbano |
| | Verificas geodésicas (Pto. Pto.) | | Limite de polígono físico, Limite espacio natural |
| | Señales de nivelación, esta precisión y normal | | Desagüe, Fierros, canal, espacio, toques, Acotado |
| | Hitos límites de municipio, espacio natural y costas | | Cierre de líneas hipsométricas |
| | Resaca, Bocatoma, Bocatoma de agua | | Costa en alayo de arena, Costa en desbordadura |
| | Bocana de guerra, Fuente de agua, Costa sobre canal | | Costa sin espejillar, Estaciones y depósitos de agua |
| | Molino, Molino de viento, Aerogenerador | | Canal, Canal, visible, subterráneo |
| | Cruce, Estación meteorológica, Hito hipsométrico | | Canal, Canal, visible, subterráneo |
| | Soporte telefónico, Torre eléctrica, Poste eléctrico | | Acueducto primario y secundario |
| | Receptor, Antena parabolica, Soportes | | Conducción gas, conducto |
| | Arbolito, Mito, Simbolo auxiliar | | Conducción gas subterráneo, Conducto subterráneo |
| | Torre metélica | | |

| RESIDENCIAL | INDUSTRIAL | SISTEMAS LOCALES | SUELO URBANIZABLE | SUELO RUSTICO |
|--|--|---|---|--|
| <ul style="list-style-type: none"> URB. ABERTO (UA) URB. CERRADO (UC) URB. ABERTO (UA) URB. MIXTO (UM) | <ul style="list-style-type: none"> EDI. INDUSTRIAL CERRADA (EIC) EDI. INDUSTRIAL ABIERTA (EIA) OTROS USOS URB. TERCIARIO (UT) EDIFICACION SINGULAR (ES) | <ul style="list-style-type: none"> ESPACIOS LIBRES (EL) ESPACIOS LIBRES PRIVADOS (ELP) DOTACIONALES-EQUIPAMIENTOS AREAS DE SUSPENSION SEGUN ACUERDO COTMAC (23-12-03) | <ul style="list-style-type: none"> SECTORIZADO NO ORDENADO SECTORIZADO ORDENADO POR PLAN GENERAL ORDENADO NO RECONSTRUCCION DEFERIDO (NRD) | <ul style="list-style-type: none"> PROTECCION PAISAJISTICA (SRPP) PROTECCION CULTURAL (SRPC) PROTECCION COSTERA (SRPL) PROTECCION AGRARIA (SRPA) PROTECCION TERRITORIAL (SRPT) ASENTAMIENTO RURAL (SRAR) ASENTAMIENTO AGRICOLA (SRAA) PROTECCION NATURAL (SRPN) PARGUE NACIONAL DE TIESTE |

| LEY DE COSTAS |
|---|
| <ul style="list-style-type: none"> LINEA DE MAR - COSTA LINEA DE RESERVA ZONA MEDIANE A LA LEY 2008 LINEA DE RIBERA DEL MAR LINEA DE PROTECCION LINEA DE LIMITE DE PROTECCION VIGENTE |

| SISTEMAS GENERALES |
|--|
| <ul style="list-style-type: none"> SISTEMA GENERAL RED VIARIA (SGRV) SISTEMA GENERAL DOTACIONAL SISTEMA GENERAL DE ESPACIOS LIBRES (SGEL) |




EQUIPO REDACTOR
ARGE SEMAN DIAZ
JESUS ROMERO ESPEJA
 ARQUITECTOS

JUAN F. FUMERO GONZALEZ
Mª ANGELES DE LA ROSA SANTOS
 S.I.G. Y DELINEACION
Mª del PINO GANGURA DEL ROSARIO
 ADMINISTRATIVO

PLAN GENERAL DE ORDENACION 2002



APROBACION DEFINITIVA
 SEGUN ACUERDO COTMAC (23-12-2003)

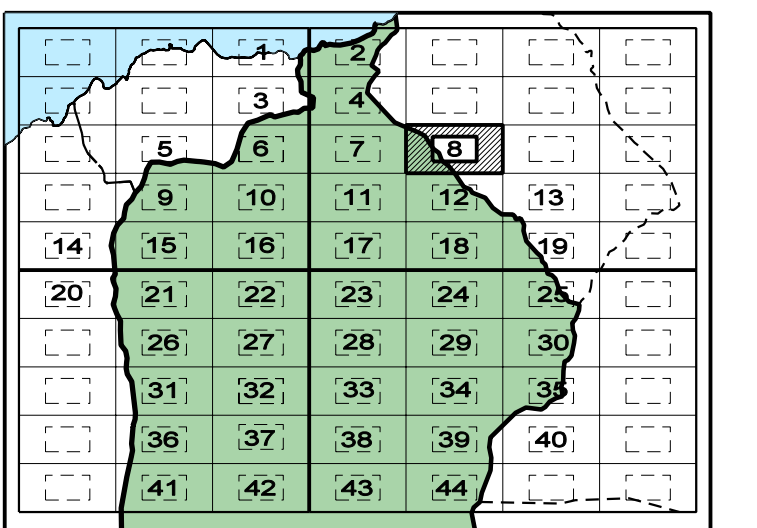

| | | |
|---|--|---|
| <p>ORDENACION PORMENORIZADA</p> <p>ORO-18.32</p> | | <p>OP-8</p> <p>ESCALA 1/2000</p> |
| <p>OFICINA PARA LA REVISION DEL PLAN GENERAL</p> <p>EXCMO. AYUNTAMIENTO DE LA VILLA DE LA OROTAVA</p> | | |