


**EQUIPO REDACTOR**

ARGE SEMAN DIAZ  
JESUS ROMERO ESPEJA  
ARQUITECTOS


JUAN F. FUMERO GONZALEZ  
Mª ANGELES DE LA ROSA SANTOS  
S.I.G. Y DELINEACION

Mª del PINO GANGURA DEL ROSARIO  
ADMINISTRATIVO

**PLAN GENERAL DE ORDENACION 2002**

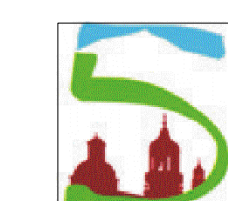

**APROBACION DEFINITIVA**  
SEGUN ACUERDO COTMAC (23-12-2003)

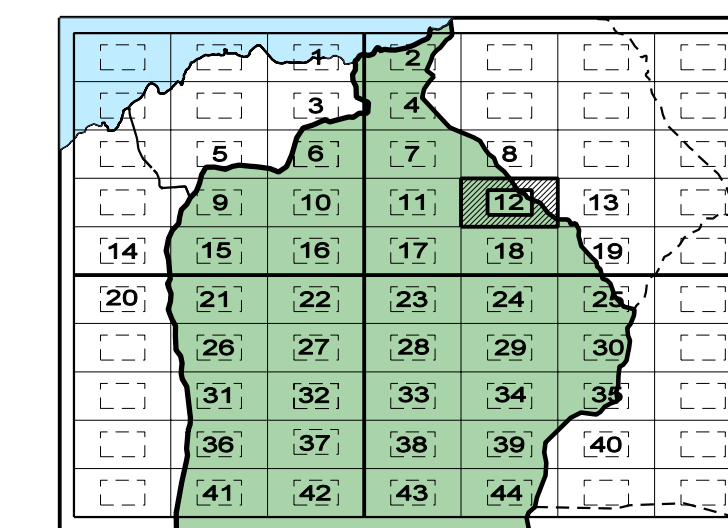

SIGNOS CONVENCIONALES		SISTEMAS GENERALES	
<ul style="list-style-type: none"> <li>Punto acotado, Cueva, Apoyo fotogrametrico</li> <li>Vertices geodesicos (Pta. 2<sup>da</sup> orden, red topografica)</li> <li>Señales de nivacion: alta precision y normal</li> <li>Hitos limites de municipio, espacio natural y costas</li> <li>Nucleos de poblacion, Balsa de agua</li> <li>Banca de guerra, Fuente de agua, Costa sobre canal</li> <li>Molino, Molino de viento, Aerogenerador</li> <li>Cruce, Estacion meteorologica, Hito hipometrico</li> <li>Soporte telefonico, Torre telefonica, Poste telefonico</li> <li>Receptor, Antena parabolica, Soportes</li> <li>Arbolito, Hito, Simbolo auxiliar</li> <li>Torre metalica</li> </ul>	<ul style="list-style-type: none"> <li>Limite de municipio, Limite de casco urbano</li> <li>Limite de poligono fisco, Limite espacio natural</li> <li>Exposicion, Herradura, Zanja, Escalera, Puente, Acotado</li> <li>Cierre de linea hipometrica</li> <li>Costa acortada, Costa rocosa no escarpada</li> <li>Costa en playa de arena, Costa en desembocadura</li> <li>Costa sin espejiflor, Estaciones y depositos de agua</li> <li>Casaleria, Silo, Depasito</li> <li>Construccion nueva, edificio, edificio antiguo</li> <li>Placido, transformador</li> <li>Invernadero, Edificio en construccion</li> </ul>	<ul style="list-style-type: none"> <li>Autopista/autovia, En construccion, En tunel</li> <li>Carretera, En construccion, En tunel</li> <li>Caminos, pista, Sendero, Carril bici/camino</li> <li>Linea de cable, pavimento, Vio pecuaria, cañada</li> <li>Zona arbolada, Puente, puente, socal, canchales, Banca de tuberia, Tuberia subterranea, Cinta transportadora</li> <li>Linea electrica, Red, Telefonica</li> <li>Zona delectrica, Canchales, Instalacion</li> <li>Almorrada o toja metalica, Vial</li> <li>Linea de cortafuegos, Seta</li> <li>Banca, Barrera vial, linea de cambio de uso</li> <li>Muro, conector, presas, esclusa, dique, Pared o tapia</li> </ul>	<ul style="list-style-type: none"> <li><b>RESIDENCIAL</b></li> <li>CIUDAD JARDIN (CJ)</li> <li>EDIFICACION CERRADA (EC)</li> <li>EDIFICACION ABIERTA (EA)</li> <li>EDIFICACION MIXTA (EM)</li> <li><b>INDUSTRIAL</b></li> <li>EDIF. INDUSTRIAL CERRADA (EIC)</li> <li>EDIF. INDUSTRIAL ABIERTA (EIA)</li> <li><b>OTROS USOS</b></li> <li>USO TERCIARIO (UT)</li> <li>EDIFICACION SINGULAR (ES)</li> <li><b>SISTEMAS LOCALES</b></li> <li>ESPACIO LIBRE (EL)</li> <li>ESPACIO LIBRE PROTEGIDO (ELP)</li> <li>DOTACIONAL (ES/RE/QU/AM/INT/OT)</li> <li><b>AREAS DE SUSPENSION SEGUN ACUERDO COTMAC (23-12-03)</b></li> <li><b>SISTEMAS GENERALES</b></li> <li>SISTEMA GENERAL RED VIANA (SGRV)</li> <li>SISTEMA GENERAL DOTACIONAL (SGD)</li> <li>SISTEMA GENERAL DE ESPACIOS LIBRES (SGEL)</li> <li><b>SUELO URBANIZABLE</b></li> <li>RECTORIZADO NO ORDENADO (RNO)</li> <li>RECTORIZADO ORDENADO POR EL PLAN GENERAL ORDENADO (RO)</li> <li>RECTORIZADO ORDENADO DE ORDENACION DOTACIONAL (ROD)</li> <li>NO RECTORIZADO (URBANO GENERAL)</li> <li><b>SUELO RUSTICO</b></li> <li>PROTECCION PAISAJISTICA (SRPP)</li> <li>PROTECCION CULTURAL (SRPC)</li> <li>PROTECCION COSTERA (SRPL)</li> <li>PROTECCION AGRARIA (SRPA)</li> <li>PROTECCION TERRITORIAL (SRPT)</li> <li>ASENTAMIENTO RURAL (SRAAR)</li> <li>ASENTAMIENTO AGRICOLA (SRAAA)</li> <li>PROTECCION NATURAL (SRPN)</li> <li>PROTECCION NATURAL (P.P. COSTA DE AGENTEJO)</li> <li>PROTECCION NATURAL (SRPN) P.P. LA RESBALA</li> <li>PROTECCION NATURAL (CORONA FORESTAL)</li> <li>PROTECCION HIDROLOGICA (SRPH)</li> <li>PROTECCION NATURAL (SRPN) R.I. PINOLERIS</li> <li>PROTECCION INFRAESTRUCTURA (SRPI)</li> <li>PROTECCION NATURAL (SRPN) BARRANCOS</li> <li>PROTECCION NATURAL (P.P. COSTA DE AGENTEJO)</li> </ul>

ORDENACION PORMENORIZADA  
ORO-18.42

OP-12  
ESCALA 1/2000

OFICINA PARA LA REVISION DEL PLAN GENERAL  
EXCMO. AYUNTAMIENTO DE LA VILLA DE LA OROTAVA