




EQUIPO REDACTOR


ARGE SEMAN DIAZ
JESUS ROMERO ESPEJA
ARQUITECTOS

JUAN F. FUMERO GONZALEZ
Mª ANGELES DE LA ROSA SANTOS
S.I.G. Y DELINEACION
Mª del PINO GANGURA DEL ROSARIO
ADMINISTRATIVO

PLAN GENERAL DE ORDENACION 2002

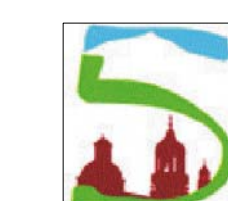

APROBACION DEFINITIVA
SEGUN ACUERDO COTMAC (23-12-2003)

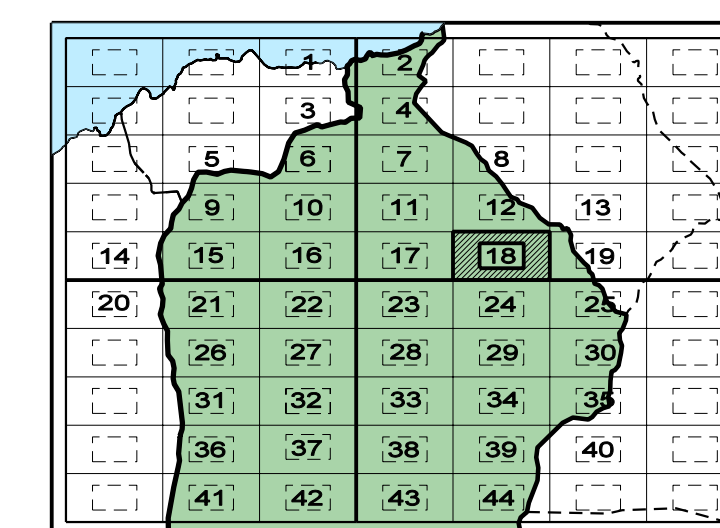

SIGNOS CONVENCIONALES		SISTEMAS GENERALES	
	Punto acotado, Cueva, Apoyo fotogrametrico		SISTEMA GENERAL RED VIARIA (GGRV)
	Limites de municipio, limite de casco urbano, limite de poligono, limite de espacio natural		SISTEMA GENERAL DOTACIONAL
	Verificas geodesicas, Ptas. de orden, red topografica		SISTEMA GENERAL DE ESPACIOS LIBRES (GGEL)
	Saberes de nivacion, area protegida y natural		
	Hitos limites de municipio, espacio natural y costas		
	Redes de abastecimiento, Balsa de agua		
	Banca de guerra, Fuente de agua, Costa sobre costas		
	Costa en alfoja de arena, Costa en desembocadura		
	Costa sin espejiflor, Estanques y depósitos de agua		
	Gasolinera, Sita, deposito		
	Soporte telegrafico, Torre electrica, Poste electrico		
	Receptor, Antena parabolica, Soportes		
	Arbolado, mina, simple auxiliar		
	Torre metalica		
	Autopista/autovia, En construcción, En túnel		
	Carretera, En construcción, En túnel		
	Carril, pista, Sendero, Carretillo		
	Línea de cable, pavimento, Vía pecuaria, cañada		
	Zona entubada, Puente, pontón, socalina, Balsa de túnel		
	Tubería, Tuberia subterránea, Cinta transportadora		
	Línea eléctrica, Red, Teleferico		
	Zona electrificada, Camiseta, Instalacion		
	Alparrada o tala metálica/viva		
	Línea de corfofogos, Seta		
	Banca, Paredes vista línea de cambio de uso		
	Muro contenedor, presas, esclusa, Pared o tapia		

ORDENACION PORMENORIZADA
ORO-18.52

OP-18
ESCALA 1/2000

OFICINA PARA LA REVISION DEL PLAN GENERAL
EXCMO. AYUNTAMIENTO DE LA VILLA DE LA OROTAVA