


EQUIPO REDACTOR

ARGE SEMAN DIAZ
JESUS ROMERO ESPEJA
ARQUITECTOS


JUAN F. FUMERO GONZALEZ
Mª ANGELES DE LA ROSA SANTOS
S.I.G. Y DELINEACION

Mª del PINO GANGURA DEL ROSARIO
ADMINISTRATIVO

PLAN GENERAL DE ORDENACION 2002

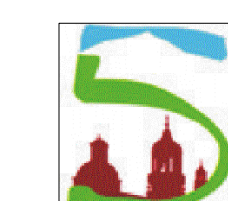

APROBACION DEFINITIVA
SEGUN ACUERDO COTMAC (23-12-2003)

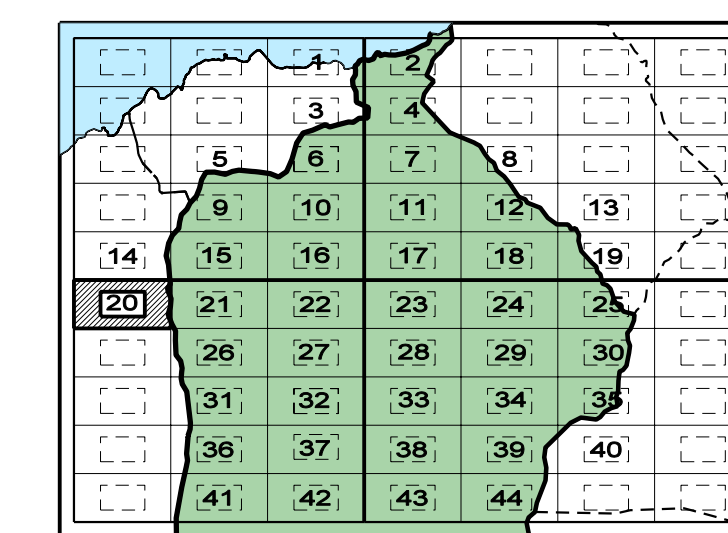

SIGNOS CONVENCIONALES		SISTEMAS GENERALES	
Punto acotado, Cueva, Apoyo fotogrametrico	▲	SISTEMA GENERAL RED VIARIA (SGRV)	■
Vertices geodesicos (Pta, Pto, Pta)	▲	SISTEMA GENERAL DOTACIONAL	■
Señales de nivellacion: alta precision y normal	○	SISTEMA GENERAL DE ESPACIOS LIBRES (SSEL)	■
Hitos limites de municipio, espacio natural y costas	■		
Nivel de mar, bordeadero, Boca de pozo	○		
Boca de guerra, Fuentes de agua, Costa sobre canal	○		
Molino, Molino de viento, Aerogenerador	○		
Grúa, Estacion meteorologica, Hito abometrico	○		
Soporte telefonico, Torre electrica, Poste electrico	○		
Receptor, Antena parabolica, Soportes	○		
Argonometria, Hito, Limite auxiliar	○		
Torre metalica	○		
Limite de municipio, Limite de casco urbano	—		
Limite de poligono fisco, Limite espacio natural	—		
Deposito, Herradero, zona espacio, Vau, Acantado	—		
Cierre de linea hipometrica	—		
Costa acortada, Costa rocosa en escarpada	—		
Costa en playa de arena, Costa en desembocadura	—		
Costa sin especificar, Estaciones y depositos de agua	—		
Mazo de tuberias, Caudal	—		
Cauze seco (Barranco), Cauze seco ancho	—		
Balsa, Embalse	—		
Canal, Canion visible, subterraneo	—		
Canal, Canion visible, subterraneo	—		
Acuqulo primario y secundario	—		
Conduccion gas, Ducto	—		
Conduccion gas subterraneo, Ducto subterraneo	—		
Autopista, Autovia, En construccion, En tunel	—		
Carretera, En construccion, En tunel	—		
Camin, pista, Sendero, Carretillo, pista	—		
Linea de cable, pavimento, Vio pecuario, cañada	—		
Zona arbolada, Puente, ponton, vancanilla, Boca de tunel	—		
Tuberia, Tuberia subterranea, Cinta transportadora	—		
Linea electrica, Red, Telefonica	—		
Zona delectrica, Canchales, Instalacion	—		
Almorrada o tala metalica, Vial	—		
Linea de cor, torrefuogo, Seta	—		
Banca, Paraca vista linea de cambio de uso	—		
Muro, contenedor, presas, esclusa, Que, Pared o tapia	—		

ORDENACION PORMENORIZADA
ORO-24.13

OP-20
ESCALA 1/2000

OFICINA PARA LA REVISION DEL PLAN GENERAL
EXCMO. AYUNTAMIENTO DE LA VILLA DE LA OROTAVA