




EQUIPO REDACTOR

ARGE SEMAN DIAZ
JESUS ROMERO ESPEJA
ARQUITECTOS


JUAN F. FUMERO GONZALEZ
Mª ANGELES DE LA ROSA SANTOS
S.I.G. Y DELINEACION

Mª del PINO GANGURA DEL ROSARIO
ADMINISTRATIVO

PLAN GENERAL DE ORDENACION 2002

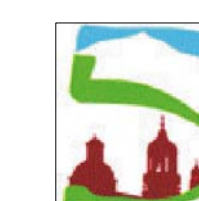

APROBACION DEFINITIVA
SEGUN ACUERDO COTMAC (23-12-2003)

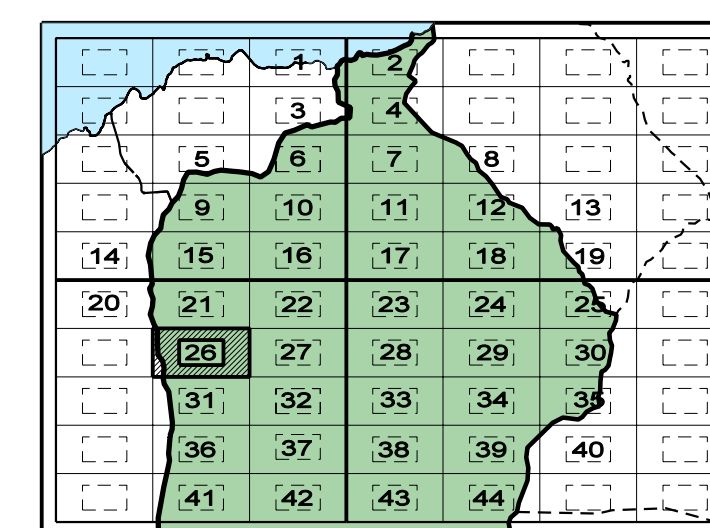

SIGNOS CONVENCIONALES		SISTEMAS GENERALES	
	Punto acotado, Cueva, Apoyo fotogrametrico		SISTEMA GENERAL RED VIARIA (SGRV)
	Verificas geodesicas (Pta, PTA)		SISTEMA GENERAL DOTACIONAL
	Señales de alineacion, signo precaucion y normas		SISTEMA GENERAL DE ESPACIOS LIBRES (SSEL)
	Hitos limites de municipio, espacio natural y costas		
	Normativa de ordenacion, espacio natural y costas		
	Banca de guerra, Fuente de agua, Costa sobre canal		
	Molino, Molino de viento, Aerogenerador		
	Cruce, Estacion meteorologica, Area abastecida		
	Soporte telefonico, Torre electrica, Poste electrico		
	Receptor, Antena parabolica, Soportes		
	Arbolito, Mito, Simbolo auxiliar		
	Torre metalica		
	Limite de municipio, Limite de casco urbano		
	Limite de poligono, Fiso, Limite espacio natural		
	Desarrollo, Fierros, zona, espacio, Vales, Acotado		
	Cierre de linea hipometrica		
	Costa acortada, Costa rocosa en escarpada		
	Costa en alfoja de arena, Costa en desmenuadura		
	Costa sin especificar, Estanques y depósitos de agua		
	Casimiera, Sita, deposito		
	Construccion nueva, edificio, edificio antiguo		
	Placero, Transformador		
	Inventarion, Estacion en construccion		
	Inventarion, Estacion en construccion		
	Autopista/autovia, En construccion, En tunel		
	Carretera, En construccion, En tunel		
	Calle, Camino, pista, Sendero, Carretillo		
	Linea de cable, pavimento, Vio pecuario, cañada		
	Zona arbolada, Fuente, ponton, socarrillo, Banca de tunel		
	Tuberia, Tuberia subterranea, Cinto, transportadora		
	Linea electrica, Red, Telefonica		
	Zona electrificada, Canal, Instalacion		
	Almorrador o tajo metálico, Vial		
	Linea de corfolejos, Seta		
	Banca, Parques vista linea de cambio de uso		
	Muro, conector, presas, esclusas, dique, Pared o tapia		

ORDENACION PORMENORIZADA
ORO-24.24

OP-26
ESCALA 1/2000

OFICINA PARA LA REVISION DEL PLAN GENERAL
EXCMO. AYUNTAMIENTO DE LA VILLA DE LA OROTAVA