

**EQUIPO REDACTOR**  
 ARGEO SEMAN DIAZ  
 JESUS ROMERO ESPEJA  
 ARQUITECTOS


JUAN F. FUMERO GONZALEZ  
 Mª ANGELES DE LA ROSA SANTOS  
 S.I.G. Y DELINEACION

Mª del PINO GANGURA DEL ROSARIO  
 ADMINISTRATIVO

# PLAN GENERAL DE ORDENACION 2002



**APROBACION DEFINITIVA**  
 SEGUN ACUERDO COTMAC (23-12-2003)

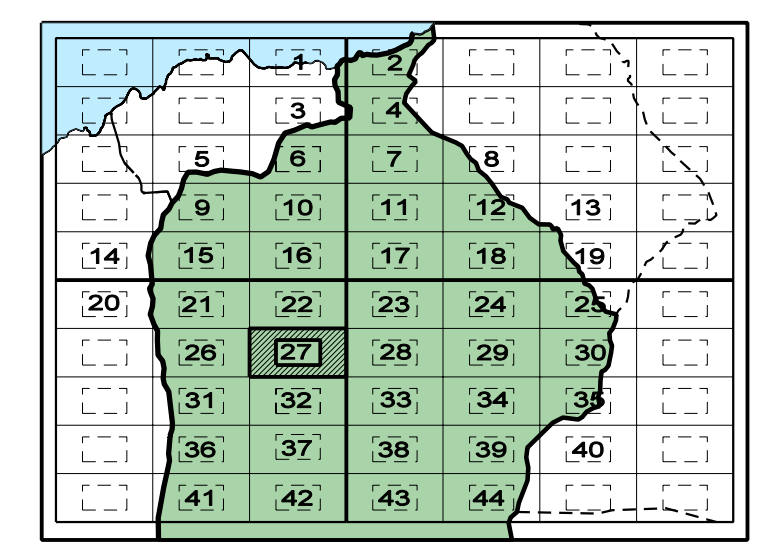

|  |  |   |   |   |   |   |  |  |
|--|--|---|---|---|---|---|--|--|
| <p><b>SIGNOS CONVENCIONALES</b></p> <ul style="list-style-type: none"> <li>Punto acotado, Cueva, Apoyo fotogrametrico</li> <li>Verticales geodesicas (Pta. Pta.)</li> <li>Señales de nivelacion, alta precision y normal</li> <li>Hitos limites de municipio, espacio natural y costas</li> <li>Nucleos de poblacion, Balsa de agua</li> <li>Banca de guerra, Fuente de agua, Costa sobre canal</li> <li>Molino, Molino de viento, Aerogenerador</li> <li>Cruce, Estacion meteorologica, Hito hipometrico</li> <li>Soporte telefonico, Torre telefonica, Poste electrico</li> <li>Receptor, Antena parabolica, Soportes</li> <li>Arbolito, Hito, Simbolo auxiliar</li> <li>Torre metalica</li> </ul> | <p><b>SIGNOS CONVENCIONALES</b></p> <ul style="list-style-type: none"> <li>Curva nivel directora, Curva nivel</li> <li>Curva depresion directa, Curva depresion</li> <li>Curva nivel indirecta no visible, Curva nivel visible</li> <li>Curva depresion directa no visible, Curva depresion no visible</li> <li>Mazo de tuberias, Colector</li> <li>Cauce seco, Barranco, Cauce seco ancho</li> <li>Balsa, Embalse</li> <li>Canal, Concreto visible, subterraneeo</li> <li>Canal, Concreto visible, subterraneeo</li> <li>Acueducto primario y secundario</li> <li>Conduccion gas, Ducto</li> <li>Conduccion gas subterraneeo, Ducto subterraneeo</li> </ul> | <p><b>SISTEMAS GENERALES</b></p> <ul style="list-style-type: none"> <li>SISTEMA GENERAL RED VARIAS (SGRV)</li> <li>SISTEMA GENERAL DOTACIONAL (SGDOT)</li> <li>SISTEMA GENERAL DE ESPACIOS LIBRES (SGEL)</li> </ul> | <p><b>RESIDENCIAL</b></p> <ul style="list-style-type: none"> <li>ORDENACION CERRADA (OC)</li> <li>EDIFICACION CERRADA (EC)</li> <li>EDIFICACION ABIERTA (EA)</li> <li>EDIFICACION MIXTA (EM)</li> </ul> | <p><b>INDUSTRIAL</b></p> <ul style="list-style-type: none"> <li>EDIF. INDUSTRIAL CERRADA (EIC)</li> <li>EDIF. INDUSTRIAL ABIERTA (EIA)</li> </ul> <p><b>OTROS USOS</b></p> <ul style="list-style-type: none"> <li>USO TEMPORAL (UT)</li> <li>EDIFICACION SINGULAR (ES)</li> </ul> | <p><b>SISTEMAS LOCALES</b></p> <ul style="list-style-type: none"> <li>ESPACIO LIBRE (EL)</li> <li>ESPACIO LIBRE PRIVADO (ELP)</li> <li>DOTACIONAL/ES/ESPACIOS LIBRES (DOL/ES/EL)</li> </ul> <p><b>AREAS DE SUSPENSION SEGUN ACUERDO COTMAC (23-12-03)</b></p> | <p><b>SUELO URBANIZABLE</b></p> <ul style="list-style-type: none"> <li>RECTORIZADO NO ORDENADO</li> <li>RECTORIZADO ORDENADO POR PLAN ORDENACION</li> <li>RECTORIZADO ORDENADO DE RECTORIZACION INCOMPLETA (RINO)</li> <li>NO RECTORIZADO ORDENADO (RNO)</li> </ul> | <p><b>SUELO RUSTICO</b></p> <ul style="list-style-type: none"> <li>PROTECCION PASTORAL (SRPP)</li> <li>PROTECCION CULTURAL (SRPC)</li> <li>PROTECCION COSTERA (SRPL)</li> <li>PROTECCION AGRARIA (SRPA)</li> <li>PROTECCION NATURAL (SRPN) R.I. PINOLERE</li> <li>PROTECCION NATURAL (SRPN) R.I. PINOLERE</li> <li>PROTECCION NATURAL (SRPN) BARRANCOS</li> <li>PROTECCION NATURAL (SRPN) P.P. COSTA DE AGENTES</li> </ul> | <p><b>LEY DE COSTAS</b></p> <ul style="list-style-type: none"> <li>LINEA DE MAR - COSTA</li> <li>LINEA DE DELTA</li> <li>LINEA DE MAR - COSTA</li> <li>LINEA DE MAR DEL MAR</li> <li>LINEA DE TRAZADO</li> <li>LINEA DE MAR DE PROTECCION (RPM)</li> </ul> <p><b>LEYES DE SUELO</b></p> <ul style="list-style-type: none"> <li>LIMITE DE SUELO URBANIZABLE</li> <li>LIMITE DE UNIDAD DE AGUACUACION</li> <li>LIMITE DE CATEGORIA DE SUELO RUSTICO</li> </ul> |
|--|--|---|---|---|---|---|--|--|

ORDENACION PORMENORIZADA

ORO-24.25

OP-27

ESCALA 1/2000

OFICINA PARA LA REVISION DEL PLAN GENERAL EXCMO. AYUNTAMIENTO DE LA VILLA DE LA OROTAVA