


**EQUIPO REDACTOR**

ARGE SEMAN DIAZ  
JESUS ROMERO ESPEJA  
ARQUITECTOS


JUAN F. FUMERO GONZALEZ  
Mª ANGELES DE LA ROSA SANTOS  
S.I.G. Y DELINEACION

Mª del PINO GANGURA DEL ROSARIO  
ADMINISTRATIVO

**PLAN GENERAL DE ORDENACION 2002**

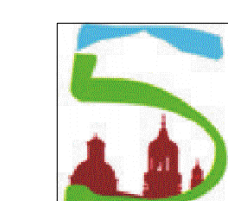

**APROBACION DEFINITIVA**  
SEGUN ACUERDO COTMAC (23-12-2003)

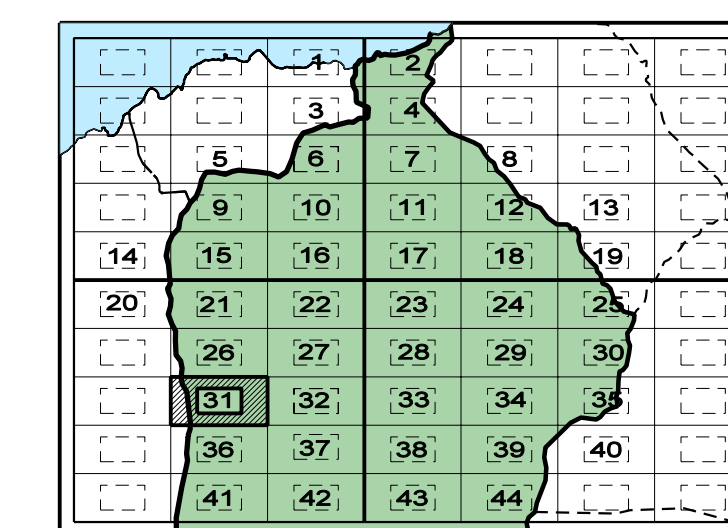

SIGNOS CONVENCIONALES		SISTEMAS GENERALES	
	Vertice geodésico (Pta. Pta. orden. red topográfica)		SISTEMA GENERAL RED VARIÁ (SGRV)
	Señales de nivelación: ante-proyecto y realidad		SISTEMA GENERAL INDUSTRIAL (SGRI)
	Hitos límites de municipio, espacio natural y costas		SISTEMAS LOCALES
	Nucleos de gestión: Fuentes de agua, Cist. sobre canal		SUELO URBANIZABLE
	Molino, Molino de viento, Aerogenerador		SUELO RUSTICO
	Cruce Estación meteorológica, línea atmosférica		PROTECCION CULTURAL (SRPC)
	Supporte teleférico, Torre eléctrica, Poste eléctrico		PROTECCION HIDROLOGICA (SRPH)
	Receptor, Antena parabolica, Supporte		PROTECCION COSTERA (SRPC)
	Torre meteo		PROTECCION TERRITORIAL (SRPT)
	Limite de municipio, Limite de casco urbano		ASENTAMIENTO RURAL (SRA)
	Limite de polígono físico, Limite espacio natural		ASENTAMIENTO AGRICOLA (SRAA)
	Carretera, Ferrocarril, camino, sendero, Vial, Acotado		PROTECCION NATURAL (SRPN)
	Cierre de líneas hipométricas		P.P. COSTA DE AGENTE
	Costa acantilada, Costa rocosa, en escarpada		
	Costa en alfoja de arena, Costa en desembocadura		
	Cauce seco, Iberénico, Cauce seco ancho		
	Balsa, Embalse		
	Canal, Concreto visible, subterráneo		
	Canal, Concreto visible, subterráneo		
	Acquedu principal y secundario		
	Conducción gas, Ducto		
	Conducción gas subterráneo, Ducto subterráneo		
	Autopista/autovía, En construcción, En túnel		
	Carretera, En construcción, En túnel		
	Cable, línea, Senda, Carretera		
	Línea de cable, pavimento, Vía pecuaria, cañada		
	Zona arbolada, Puente, pontón, vial, canchales, Balsa de túnel		
	Tuberías, Tuberías subterráneas, Cinta transportadora		
	Línea eléctrica, Red, Telefónica		
	Zona delectrica, Canal, Instalación		
	Almadraba o tala metálica/vial		
	Línea de corfo/ruedas, Seta		
	Banca, Barrera vial, línea de cambio de uso		
	Muro contención/presas, escudo, Pared o tapia		

ORDENACION PORMENORIZADA ORO-24.34

OP-31 ESCALA 1/2000

OFICINA PARA LA REVISION DEL PLAN GENERAL EXCMO. AYUNTAMIENTO DE LA VILLA DE LA OROTAVA