



EQUIPO REDACTOR

ARGE SEMAN DIAZ
JESUS ROMERO ESPEJA
ARQUITECTOS


JUAN F. FUMERO GONZALEZ
Mª ANGELES DE LA ROSA SANTOS
S.I.G. Y DELINEACION

Mª del PINO GANGURA DEL ROSARIO
ADMINISTRATIVO

PLAN GENERAL DE ORDENACION 2002



APROBACION DEFINITIVA
SEGUN ACUERDO COTMAC (23-12-2003)

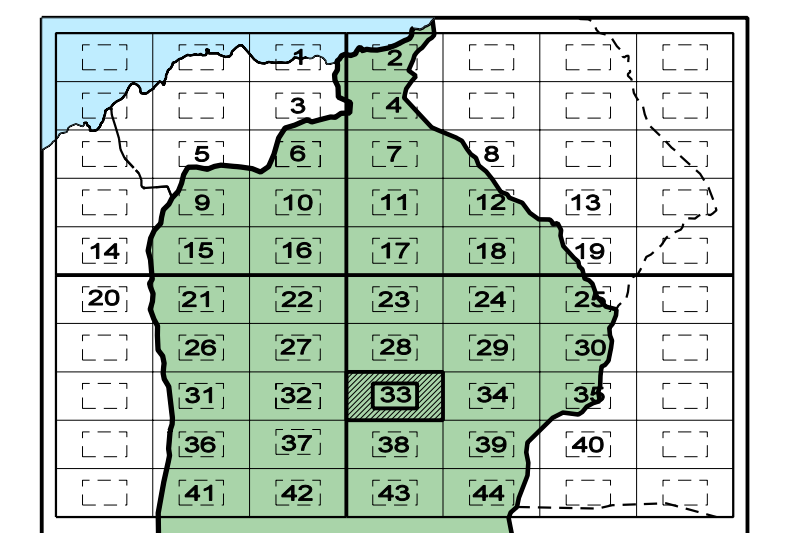

SIGNOS CONVENCIONALES		SISTEMAS GENERALES			
<ul style="list-style-type: none"> Punto acotado, Cueva, Apoyo fotogrametrico Vertices geodesicos (Pta. 27%) orden, red topografica Señales de nivacion: alta, precisi6n y normal Hitos limites de municipio, espacio natural y costas Nucleos, Aterrizajes, Bocas de agua Bocas de guerra, Fuentes de agua, Costa sobre canal Molino, Molino de viento, Aerogenerador Cruce, Estacion meteorologica, Infra. hidrometrica Soporte telefonico, Torre electrica, Poste electrico Receptor, Antena parabolica, Soportes Arbolito, Mito, Simbolo auxiliar Torre metalica 	<ul style="list-style-type: none"> Limite de municipio, Limite de casco urbano Limite de poligono fisco, Limite espacio natural Desarrollo, Herramienta, z6n, espacio, Vial, Acotado Cierre de linea hipsometrica Costa acotada, Costa r6ciosa no acoradada Costa en alfoya de arena, Costa en desembocadura Costa sin especificar, Estaciones y dep6stos de agua Casas, Sita, dep6stos Construccion, nave, edificio, Edificio alinguar Placina, Transformador Invernadero, Edificio en construccion 	<ul style="list-style-type: none"> Autopista/autovia, En construccion, En tunel Carretera, En construccion, En tunel Carrilero, En construccion, En tunel Camino, pista, Sendero, Carri6n/Carri6n Linea de cable, pavimento, Vio pecuario, ca6nada Zona arbolada, Fuente, puente, bocanillo, Boca de tunel Tuberia, Tuberia subterranea, Cinta transportadora Linea electrica, Red, Telefonica Zona delimitada, Canchales, Instalacion Almorrada o tala metelica, Vial Linea de corfoleopos, Seta Banca, Barraca vista linea de cambio de uso Muro, conector, presas, esclusas, Pared o tapia 	<ul style="list-style-type: none"> SISTEMA GENERAL RED VARIA (GRV) SISTEMA GENERAL DOTACIONAL SISTEMA GENERAL DE ESPACIOS LIBRES (GEL) 		
<ul style="list-style-type: none"> RESIDENCIAL CIUDAD JARDIN (CJ) EDIFICACION CERRADA (EC) EDIFICACION ABIERTA (EA) EDIFICACION MIXTA (EM) EDIFICACION MIXTA (EM) 	<ul style="list-style-type: none"> INDUSTRIAL IND. INDUSTRIAL CERRADA (IC) IND. INDUSTRIAL ABIERTA (IA) OTROS USOS USO TIENDAS (UT) EDIFICACION BURGALAR (EB) 	<ul style="list-style-type: none"> SISTEMAS LOCALES ESPACIO LIBRE (EL) ESPACIOS LIBRES PRIVADOS (ELP) SECURIZADO ORDENADO POR EL PLAN GENERAL (SO) SECURIZADO ORDENADO POR DECISIONES SUCCESIVAS (SD) NO SECURIZADO SUPERV (SN) AREAS DE SUSPENSION SEGUN ACUERDO COTMAC (23-12-03) 	<ul style="list-style-type: none"> SUELO URBANIZABLE RECTORIZADO NO ORDENADO (RN) SECURIZADO ORDENADO POR EL PLAN GENERAL (SO) SECURIZADO ORDENADO POR DECISIONES SUCCESIVAS (SD) NO SECURIZADO SUPERV (SN) 	<ul style="list-style-type: none"> SUELO RUSTICO PROTECCION PAISAJISTICA (SRPP) PROTECCION CULTURAL (SRPC) PROTECCION COSTERA (SRPL) PROTECCION AGRARIA (SRPA) PROTECCION TERRITORIAL (SRPT) ASENTAMIENTO RURAL (SRAR) ASENTAMIENTO AGRICOLA (SRAA) PROTECCION NATURAL (SRPN) P.P. LA RESBALA PROTECCION NATURAL (CORONA FORESTAL) PROTECCION HIDROLOGICA (SRPH) PROTECCION NATURAL (SRPN) R.L. PINOLERE PROTECCION INFRAESTRUCTURA (SRPI) PROTECCION NATURAL (SRPN) BARRANCOS PROTECCION NATURAL (P.P. COSTA DE AGENTEJO) PARQUE NACIONAL DEL TEIDE 	<ul style="list-style-type: none"> LEY DE COSTAS LINEA DE MAR - COSTA LINEA DE MAR DEL MAR LINEA DE DESARROLLO LINEA DE TRABAJO LINEA DE MAR DEL MAR LINEA DE PROTECCION COSTERA

ORDENACION PORMENORIZADA
ORO-25.31

OP-33
ESCALA 1/2000

OFICINA PARA LA REVISION DEL PLAN GENERAL
EXCMO. AYUNTAMIENTO DE LA VILLA DE LA OROTAVA