


EQUIPO REDACTOR

ARGE SEMAN DIAZ
JESUS ROMERO ESPEJA
ARQUITECTOS


JUAN F. FUMERO GONZALEZ
Mª ANGELES DE LA ROSA SANTOS
S.I.G. Y DELINEACION

Mª del PINO GANGURA DEL ROSARIO
ADMINISTRATIVO

PLAN GENERAL DE ORDENACION 2002

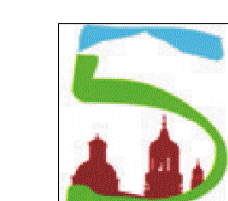

APROBACION DEFINITIVA
SEGUN ACUERDO COTMAC (23-12-2003)

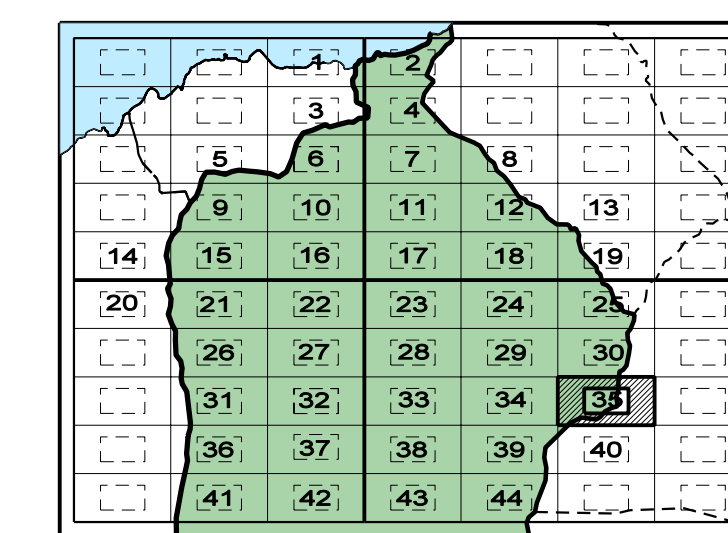

SIGNOS CONVENCIONALES		SISTEMAS GENERALES	
Punto acotado, Cueva, Apoyo fotogrametrico	Verificas geodesicas (Pta, Pta, orden, red topografica)	
Setos de mixcion, seto arbolado y natural	Hitos limites de municipio, espacio natural y costas	Reservorio, Adecuacion, Balsa de agua	Boca de guerra, Fuente de agua, Cota sobre canal
Molino, Molino de viento, Aerogenerador	Crua, Estacion meteorologica, Hito alometrico	Soporte telefonico, Torre electrica, Poste electrico	Receptor, Antena parabolica, Soportes
Arbolado, Hito, Limpio auxiliar	Torre metalica	Autopista/autovia, En construccion, En tunel	Carretera, En construccion, En tunel
Camino, pista, Sendero, Carretera	Linea de cable, pavimento, Vio pecuario, cañada	Zona arbolada, Fuente, borna, bocanarria, Boca de tunel	Tuberia, Tuberia subteranea, Cinta transportadora
Linea electrica, Red, Telefonica	Zona delimitada, Canal, Instalacion	Almorrada o tala metlica, Vial	Linea de control, fogueo, Seto
Banca, Barrera vial, linea de cambio de uso	Muro, contenedor, presas, esclusa, Que, Pared o tapia		

ORDENACION PORMENORIZADA
ORO-25.33

OP-35
ESCALA 1/2000

OFICINA PARA LA REVISION DEL PLAN GENERAL EXCMO. AYUNTAMIENTO DE LA VILLA DE LA OROTAVA