



EQUIPO REDACTOR

ARGE SEMAN DIAZ
JESUS ROMERO ESPEJA
ARQUITECTOS


JUAN F. FUMERO GONZALEZ
Mª ANGELES DE LA ROSA SANTOS
S.I.G. Y DELINEACION
Mª del PINO GANGURA DEL ROSARIO
ADMINISTRATIVO



PLAN GENERAL DE ORDENACION 2002



APROBACION DEFINITIVA
SEGUN ACUERDO COTMAC (23-12-2003)

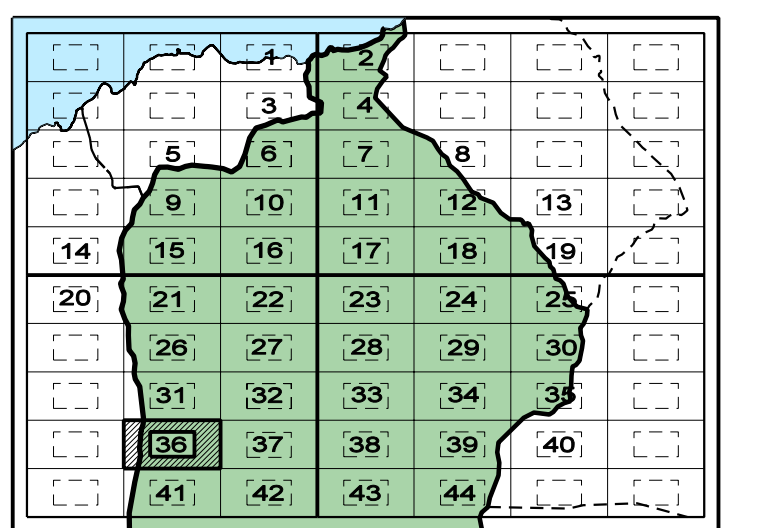

SIGNOS CONVENCIONALES

- Punto acotado, Cueva, Apoyo fotogrametrico
 - Verticales geodesicos (Pta. Pte.) orden, red topografica
 - Señales de nivelacion: a)no precisas, y no precisas
 - Hitos limites de municipio, espacio natural y costas
 - Nucleos urbanos, Alrededores, Boca de paso
 - Boca de guerra, Fuentes de agua, Costa sobre canal
 - Molino, Molino de viento, Aerogenerador
 - Cruce, Estacion meteorologica, Hito hipometrico
 - Soporte telefonico, Torre electrica, Poste electrico
 - Receptor, Antena parabolica, Soportes antenas, Hito, Simple auxiliar
 - Torre metalica
- Limite de municipio, Limite de casco urbano
 - Limite de poligono fisco, Limite espacio natural
 - Deporte, Herrerias, zona escarpada, Vales, Acortado
 - Cierre de linea hipometrica
 - Costa acortada, Costa rocosa no escarpada
 - Costa en alija de arena, Costa en desembocadura
 - Costa sin especificar, Estanques y depositos de agua
 - Casalineria, Silo, deposito
 - Construccion nueva, edificio, edificio antiguo
 - Huastro, transformador
 - Invernadero, Edificio en construccion
- Curva niveldirectora, Curva nivel
 - Curva depresion directora, Curva depresion
 - Curva niveldirectora no visible, Curva nivelno visible
 - Curva depresion directora no visible, Curva depresion no visible
 - Mazo de tuberias, Colector
 - Cauce seco, Barranco, Cauce seco ancho
 - Balsa, Embalse
 - Canal, Canalno visible, subterranea
 - Acuqulo primario y secundario
 - Conduccion gas, ducto
 - Conduccion gas subterranea, ducto subterraneo
- Autopista, Autovia, En construccion, En tunel
 - Carretera, En construccion, En tunel
 - Carril, pista, Sendero, Carretillo, pista
 - Linea de cable, pavimento, Vio pecuario, cañada
 - Zona arbolada, Puente, ponton, socarrillo, Boca de tunel
 - Tuberias, Tuberias subterraneas, Cinto transportadora
 - Linea electrica, Red, Telefonica
 - Zona delimitada, Canal, Instalacion
 - Alporada o toja metlica, vial
 - Linea de cor, torrefugos, Seto
 - Banca, Barraca vial, linea de cambio de uso
 - Muro, contenedor, presa, esclusa, dique, Pared o tapia
- SISTEMAS GENERALES
 - SISTEMA GENERAL RED VIARIA (SGRV)
 - SISTEMA GENERAL DOTACIONAL (SGD)
 - SISTEMA GENERAL DE ESPACIOS LIBRES (SGL)
 - RESIDENCIAL: CIUDAD AMBIA (CA), EDIFICACION CERRADA (EC), EDIFICACION ABERTA (EA), EDIFICACION MIXTA (EM), EDIFICACION SINGULAR (ES)
 - INDUSTRIAL: EDIF. INDUSTRIAL CERRADA (EIC), EDIF. INDUSTRIAL ABERTA (EIA)
 - OTROS USOS: USO TERCIARIO (UT)
 - SISTEMAS LOCALES: ESPACIOS LIBRES (EL), ESPACIOS LIBRES PRIVADOS (ELP)
 - OTROS: DOTACIONALES/EQUIPAMIENTOS
 - AREAS DE SUSPENSION SEGUN ACUERDO COTMAC (23-12-03)
 - SUELO URBANIZABLE: SECTORIZADO NO ORDENADO (SNO), SECTORIZADO ORDENADO POR EL PLAN GENERAL ORDENADO (SO), SECTORIZADO ORDENADO (SO), NO SECTORIZADO ORDENADO (SNO)
 - SUELO RUSTICO: PROTECCION PAISAJISTICA (SRPP), PROTECCION CULTURAL (SRPC), PROTECCION COSTERA (SRPL), PROTECCION TERRITORIAL (SRPT), ASENTAMIENTO RURAL (SRAR), ASENTAMIENTO AGRICOLA (SRAA), PROTECCION NATURAL (SRPN) P.P. LA RESEBALA, PROTECCION NATURAL (CORONA FORESTAL), PROTECCION HIDROLOGICA (SRPH), PROTECCION NATURAL (SRPN) R.L. PINOLERE, PROTECCION INFRAESTRUCTURA (SRPI), PROTECCION NATURAL (SRPN) BARRANCOS, PROTECCION NATURAL (D.P. COSTA DE AGENTICO)
 - LEY DE COSTAS: LINEA DE MAR COSTA, LINEA DE MAR DEL MAR, LINEA DE DELINE, LINEA DE LIMITE DE PROTECCION VERA, LINEA DE PASADIZO
 - LIMITES: LIMITE DE SUELO URBANIZABLE, LIMITE DE UNIDAD DE ACTUACION, LIMITE DE CATEGORIA DE SUELO RUSTICO

ORDENACION PORMENORIZADA
ORO-24.44

OP-36
ESCALA 1/2000

OFICINA PARA LA REVISION DEL PLAN GENERAL
EXCMO. AYUNTAMIENTO DE LA VILLA DE LA OROTAVA