



EQUIPO REDACTOR


ARGE SEMAN DIAZ
JESUS ROMERO ESPEJA
ARQUITECTOS

JUAN F. FUMERO GONZALEZ
Mª ANGELES DE LA ROSA SANTOS
S.I.G. Y DELINEACION
Mª del PINO GANGURA DEL ROSARIO
ADMINISTRATIVO

PLAN GENERAL DE ORDENACION 2002



APROBACION DEFINITIVA
SEGUN ACUERDO COTMAC (23-12-2003)

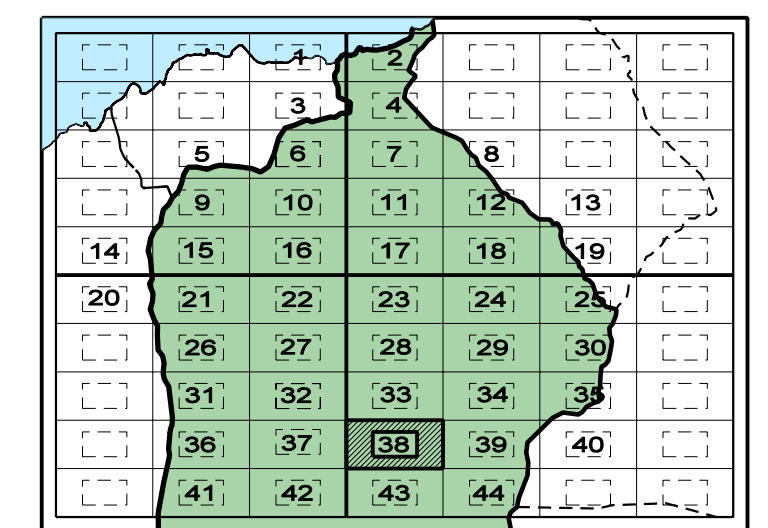

SIGNOS CONVENCIONALES		SISTEMAS GENERALES	
	Limite de municipio, Limite de casco urbano		
	Limite de poligono fisco, Limite espacio natural		
	Exposicion, Herrajes, zanja, escorrido, Vauel, Acortado		
	Cierre de lineas hipometricas		
	Costa acortada, Costa rocosa no escorada		
	Costa en alaya de arena, Costa en desembocadura		
	Costa sin especificar, Estanques y depositos de agua		
	Casilleria, Silo, depasito		
	Construccion nueva, edificio, Edificio antiguo		
	Placina, transformador		
	Invernadero, Edificio en construccion		

ORDENACION PORMENORIZADA
ORO-25.41

OP-38
ESCALA 1/2000

OFICINA PARA LA REVISION DEL PLAN GENERAL
EXCMO. AYUNTAMIENTO DE LA VILLA DE LA OROTAVA