



CORONA FORESTAL (SRPN)

SRPN



EQUIPO REDACTOR

ARGELO SEMAN DIAZ
JESUS ROMERO ESPEJA
ARQUITECTOS


JUAN F. FUMERO GONZALEZ
Mª ANGELES DE LA ROSA SANTOS
S.I.G. Y DELINEACION

Mª del PINO GANGURA DEL ROSARIO
ADMINISTRATIVO

PLAN GENERAL DE ORDENACION 2002



APROBACION DEFINITIVA
SEGUN ACUERDO COTMAC (23-12-2003)

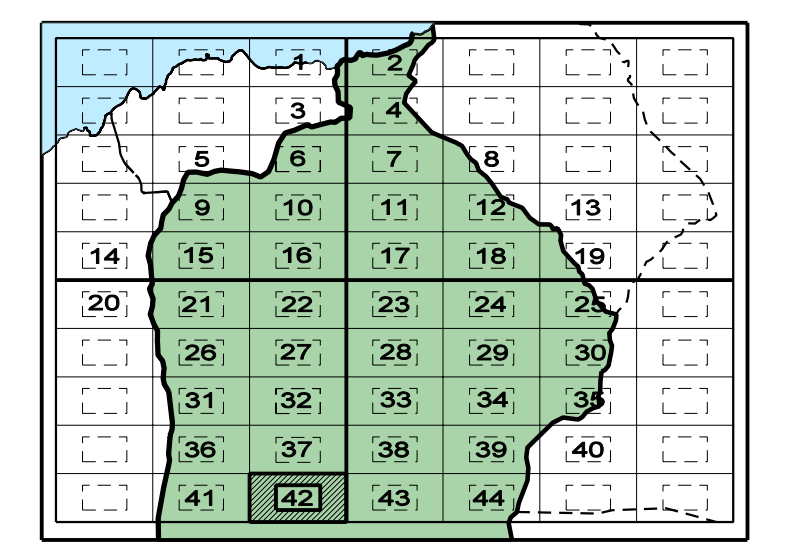

<p>RESIDENCIAL</p> <ul style="list-style-type: none"> Ciudad Jardín (CJ) Edificación cerrada (EC) Edificación abierta (EA) Edificación mixta (EM) 	<p>INDUSTRIAL</p> <ul style="list-style-type: none"> Edif. Industrial cerrada (EIC) Edif. Industrial abierta (EIA) <p>OTROS USOS</p> <ul style="list-style-type: none"> Uso terciario (UT) Edificación irregular (EI) 	<p>SISTEMAS LOCALES</p> <ul style="list-style-type: none"> Espacios libres (EL) Equipamientos (EQ) Dotacionales/equipamientos (DE) <p>AREAS SUSPENDIDAS</p> <ul style="list-style-type: none"> Según Acuerdo COTMAC (23-12-03) 	<p>SUELO URBANIZABLE</p> <ul style="list-style-type: none"> Rectificado no ordenado Rectificado ordenado por el Plan General Rectificado ordenado de protección ambiental (RPOA) No rectificado (RNR) 	<p>SUELO RUSTICO</p> <ul style="list-style-type: none"> Protección Paisajística (BRPP) Protección Cultural (BRPC) Protección Costera (BRPA) Protección Agraria (BRPA) Protección Territorial (BRPT) Asentamiento Rural (BRAR) Asentamiento Agrícola (BRAA) Protección Natural (BRPN) Parque Nacional del Teide 	<p>LEY DE COSTAS</p> <ul style="list-style-type: none"> Límite de Suelo Urbanizable Límite de Unidad de Actuación Límite de Categoría de Suelo Rustico
<p>SIGNOS CONVENCIONALES</p> <ul style="list-style-type: none"> Punto acotado, Cueva, Apoyo fotogramétrico Verticales geodésicos (V.G.), orden, red topográfica Señales de elevación: alta precisión y normal Hitos límites de municipio, espacio natural y costas Nucleos, Alveolados, Bocas de agua Bocas de guerra, Fuentes de agua, Costa sobre canal Molinos, Molinos de viento, Aerogenerador Grúa, Estación meteorológica, Hito abanico Soporte telefónico, Torre eléctrica, Poste eléctrico Receptor, Antena parabólica, Soportes Arsonotado, Mito, Símulo auxiliar Torre metélica 	<p>SIGNOS CONVENCIONALES</p> <ul style="list-style-type: none"> Límite de municipio, límite de casco urbano Límite de polígono físico, límite espacio natural Desarrollo, Herradura, zanja, escarpe, Vial, Acantilado Cierre de líneas hipsométricas Costa acantilada, Costa rocosa no escarpada Costa en albuja de arena, Costa en desembocadura Costa sin especificar, Estaciones y depósitos de agua Casinería, Silo, Depósito Construcción, nave, edificio, edificio algarvar Placina, transformador Invernadero, Edificio en construcción 	<p>SIGNOS CONVENCIONALES</p> <ul style="list-style-type: none"> Autopista/autovía, En construcción, En túnel Carretera, En construcción, En túnel Carril, pista, Sendero, Carriñolista Línea de cable, pavimento, Vía pecuaria, cañada Zona arbolada, Puente, pontón, vial, canal, Boca de túnel Tubería, tubería subterránea, Cinta transportadora Línea eléctrica, Red, Telefónica Zona delimitada, Canchales, Instalación Alporada o talo metélica, Vial Línea de corfoleugo, Seta Banca, Barraca, vial, línea de cambio de uso Muro, contenedor, resaca, escuadra, Pared o tapia 	<p>SISTEMAS GENERALES</p> <ul style="list-style-type: none"> Sistema General Red Viaria (SGRV) Sistema General Dotacional Sistema General de Espacios Libres (SGEL) 		

ORDENACION PORMENORIZADA

ORO-24.55

OP-42

ESCALA 1/2000

OFICINA PARA LA REVISION DEL PLAN GENERAL

EXCMO. AYUNTAMIENTO DE LA VILLA DE LA OROTAVA