

SIGNOS CONVENCIONALES	
<ul style="list-style-type: none"> <li>Punto acotado, Cueva, Apoyo fotogramétrico</li> <li>Verticales geodésicos (Pta, Pto, Pta, Pto)</li> <li>Símbolos de nivelación: precisión y normal</li> <li>Hitos límites de municipio, espacio natural y costas</li> <li>Nucleos, agregados, Baza de agua</li> <li>Boca de guerra, Fuente de agua, Costa sobre canal</li> <li>Molino, Molino de viento, Aerogenerador</li> <li>Cruce, Estación meteorológica, Hito kilométrico</li> <li>Símbolo teleférico, Torre eléctrica, Poste eléctrico</li> <li>Receptor, Antena parabolica, Soportes</li> <li>Arbolado, Hito, Simbolo auxiliar</li> <li>Torre metélica</li> </ul>	<ul style="list-style-type: none"> <li>Límite de municipio, Límite de casco urbano</li> <li>Límite de polígono físico, Límite espacio natural</li> <li>Exposición, Herradura, zona escarpada, Valle, Acantilado</li> <li>Cierre de líneas hipsométricas</li> <li>Costa acantilada, Costa rocosa en escarpada</li> <li>Costa en alfoja de arena, Costa en desembocadura</li> <li>Costa sin especificar, Estanques y depósitos de agua</li> <li>Casas, Hito, Depósito</li> <li>Construcción, nave, edificio, edificio antiguo</li> <li>Placito, transformador</li> <li>Invernadero, Edificio en construcción</li> </ul>
<ul style="list-style-type: none"> <li>Autopista/autovía, En construcción, En túnel</li> <li>Carretera, En construcción, En túnel</li> <li>Camino, pista, Sendero, Carretera</li> <li>Línea de coque, pavimento, Vía pecuaria, cañada</li> <li>Zona arbolada, Puente, puente, vial, centralita, Boca de túnel</li> <li>Tubería, Tubería subterránea, Cinta transportadora</li> <li>Línea eléctrica, Red, Teleférico</li> <li>Zona delimitada, Canal, Instalación</li> <li>Alameda o talo metálica, Vial</li> <li>Línea de corfoleugo, Seto</li> <li>Banca, Barrera vial, línea de cambio de uso</li> <li>Muro, contención, presa, esclusa, dique, Pared o tapia</li> </ul>	<ul style="list-style-type: none"> <li>RESIDENCIAL           <ul style="list-style-type: none"> <li>CIUDAD JARDIN (CJ)</li> <li>EDIFICACION CERRADA (EC)</li> <li>EDIFICACION ABIERTA (EA)</li> <li>EDIFICACION MIXTA (EM)</li> </ul> </li> <li>INDUSTRIAL           <ul style="list-style-type: none"> <li>EDI. INDUSTRIAL CERRADA (IG)</li> <li>EDI. INDUSTRIAL ABIERTA (IA)</li> </ul> </li> <li>OTROS USOS           <ul style="list-style-type: none"> <li>USO TERCIARIO (UT)</li> <li>EDIFICACION SINGULAR (ES)</li> </ul> </li> <li>SISTEMAS LOCALES           <ul style="list-style-type: none"> <li>ESPACIOS LIBRES (EL)</li> <li>ESPACIOS LIBRES PRIVADOS (ELP)</li> <li>DOTACIONAL/REINQUILINAMIENTO</li> </ul> </li> <li>AREAS DE SUSPENSION           <ul style="list-style-type: none"> <li>SEGUN ACUERDO COTMAC (23-12-03)</li> </ul> </li> <li>SISTEMAS GENERALES           <ul style="list-style-type: none"> <li>SISTEMA GENERAL RED VIARIA (SGRV)</li> <li>SISTEMA GENERAL DOTACIONAL</li> <li>SISTEMA GENERAL DE ESPACIOS LIBRES (SGEL)</li> </ul> </li> <li>SUELO URBANIZABLE           <ul style="list-style-type: none"> <li>RECTORIADO NO ORDENADO (RNO)</li> <li>RECTORIADO ORDENADO POR PLAN GENERAL ORDENADO</li> <li>RECTORIADO ORDENADO DE RECTORIADO ORDENADO (RO)</li> <li>NO RECTORIADO (SUELO URBANIZABLE)</li> </ul> </li> <li>SUELO RUSTICO           <ul style="list-style-type: none"> <li>PROTECCION PASTORALISTICA (SRPP)</li> <li>PROTECCION CULTURAL (SRPC)</li> <li>PROTECCION COSTERA (SRPS)</li> <li>PROTECCION AGRIANA (SRPA)</li> <li>PROTECCION TERRITORIAL (SRPT)</li> <li>ASENTAMIENTO RURAL (SERR)</li> <li>ASENTAMIENTO AGRICOLA (SRAA)</li> <li>PROTECCION NATURAL (SRPN)</li> </ul> </li> <li>PROTECCION NATURAL (SRPN) P.P. LA RESBALA</li> <li>PROTECCION NATURAL (CORONA FORESTAL)</li> <li>PROTECCION HIDROLOGICA (SRPH)</li> <li>PROTECCION ADRIANA (SRPA) R.L. PINOLERE</li> <li>PROTECCION INFRAESTRUCTURA (SRPI)</li> <li>PROTECCION NATURAL (SRPN) BARRANQUOS</li> <li>PROTECCION NATURAL (P.P. COSTA DE AGENTE)</li> </ul>



EQUIPO REDACTOR

ARGE SEMAN DIAZ  
JESUS ROMERO ESPEJA  
ARQUITECTOS


JUAN F. FUMERO GONZALEZ  
Mª ANGELES DE LA ROSA SANTOS  
S.I.G. Y DELINEACION

Mª del PINO GANGURA DEL ROSARIO  
ADMINISTRATIVO

# PLAN GENERAL DE ORDENACION 2002



APROBACION DEFINITIVA  
SEGUN ACUERDO COTMAC (23-12-2003)

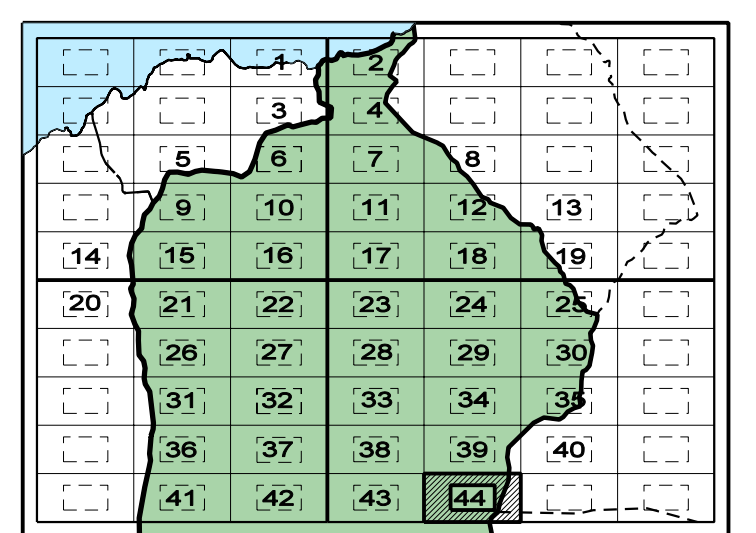

ORDENACION PORMENORIZADA  
ORO-25.52

OP-44  
ESCALA 1/2000

OFICINA PARA LA REVISION DEL PLAN GENERAL  
EXCMO. AYUNTAMIENTO DE LA VILLA DE LA OROTAVA