



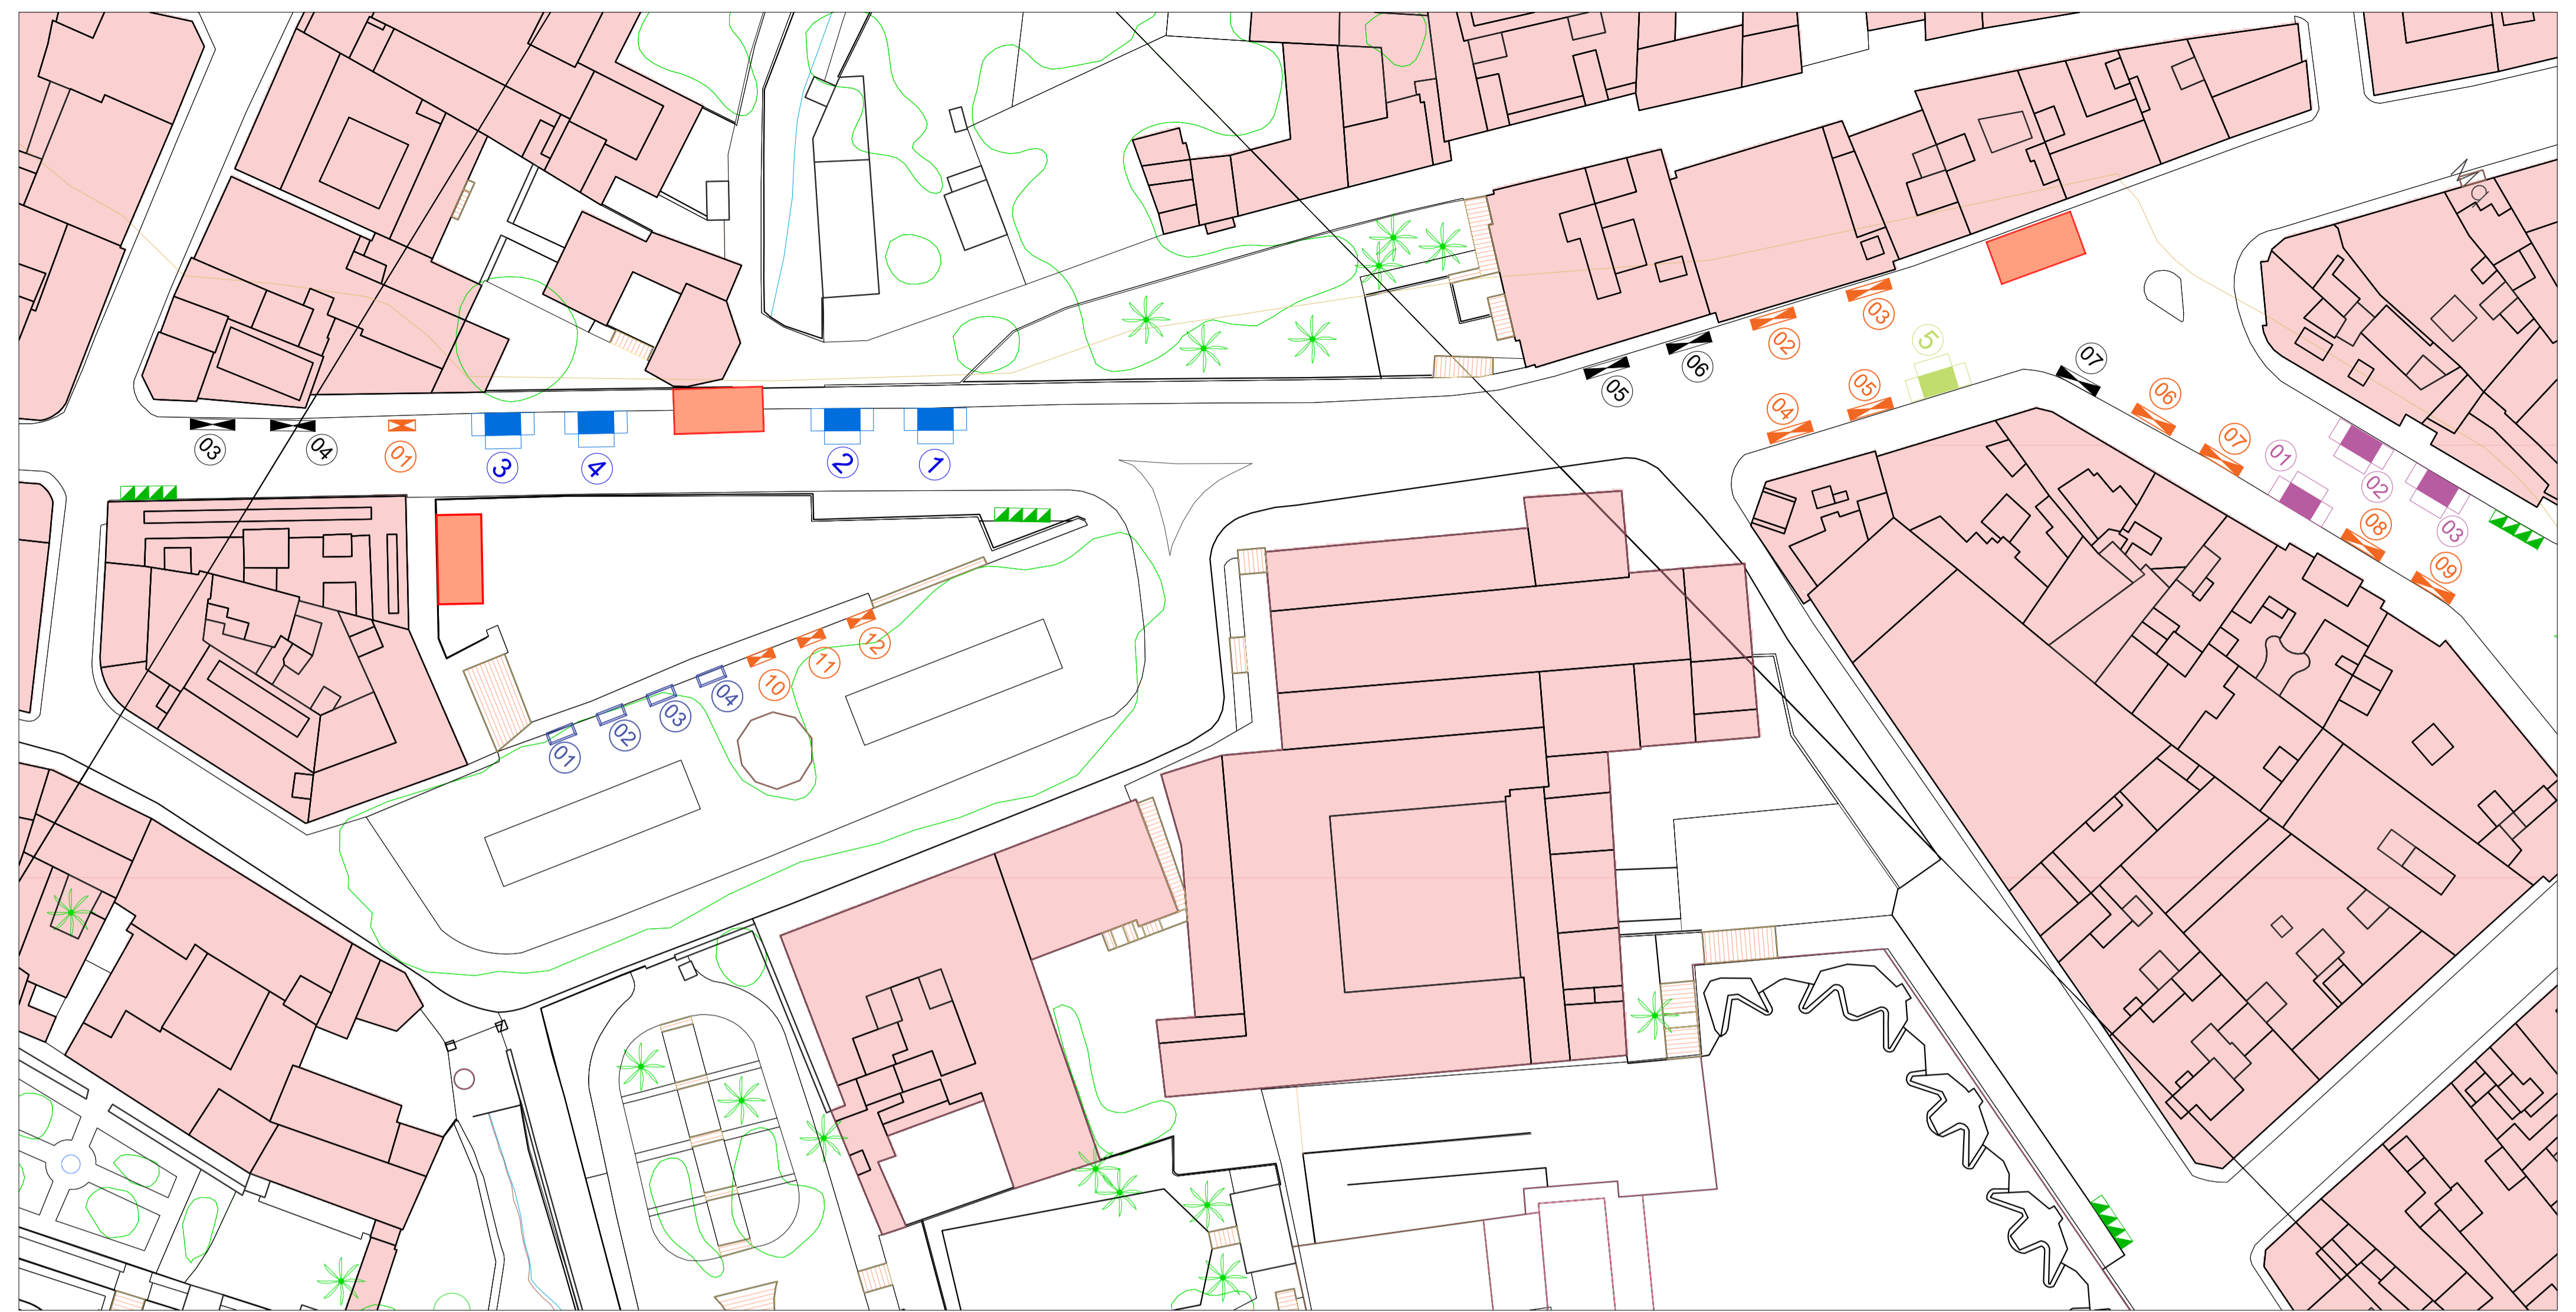


PLAZA DEL AYUNTAMIENTO
1/300




PLAZA DE LA CONSTITUCION
1/500

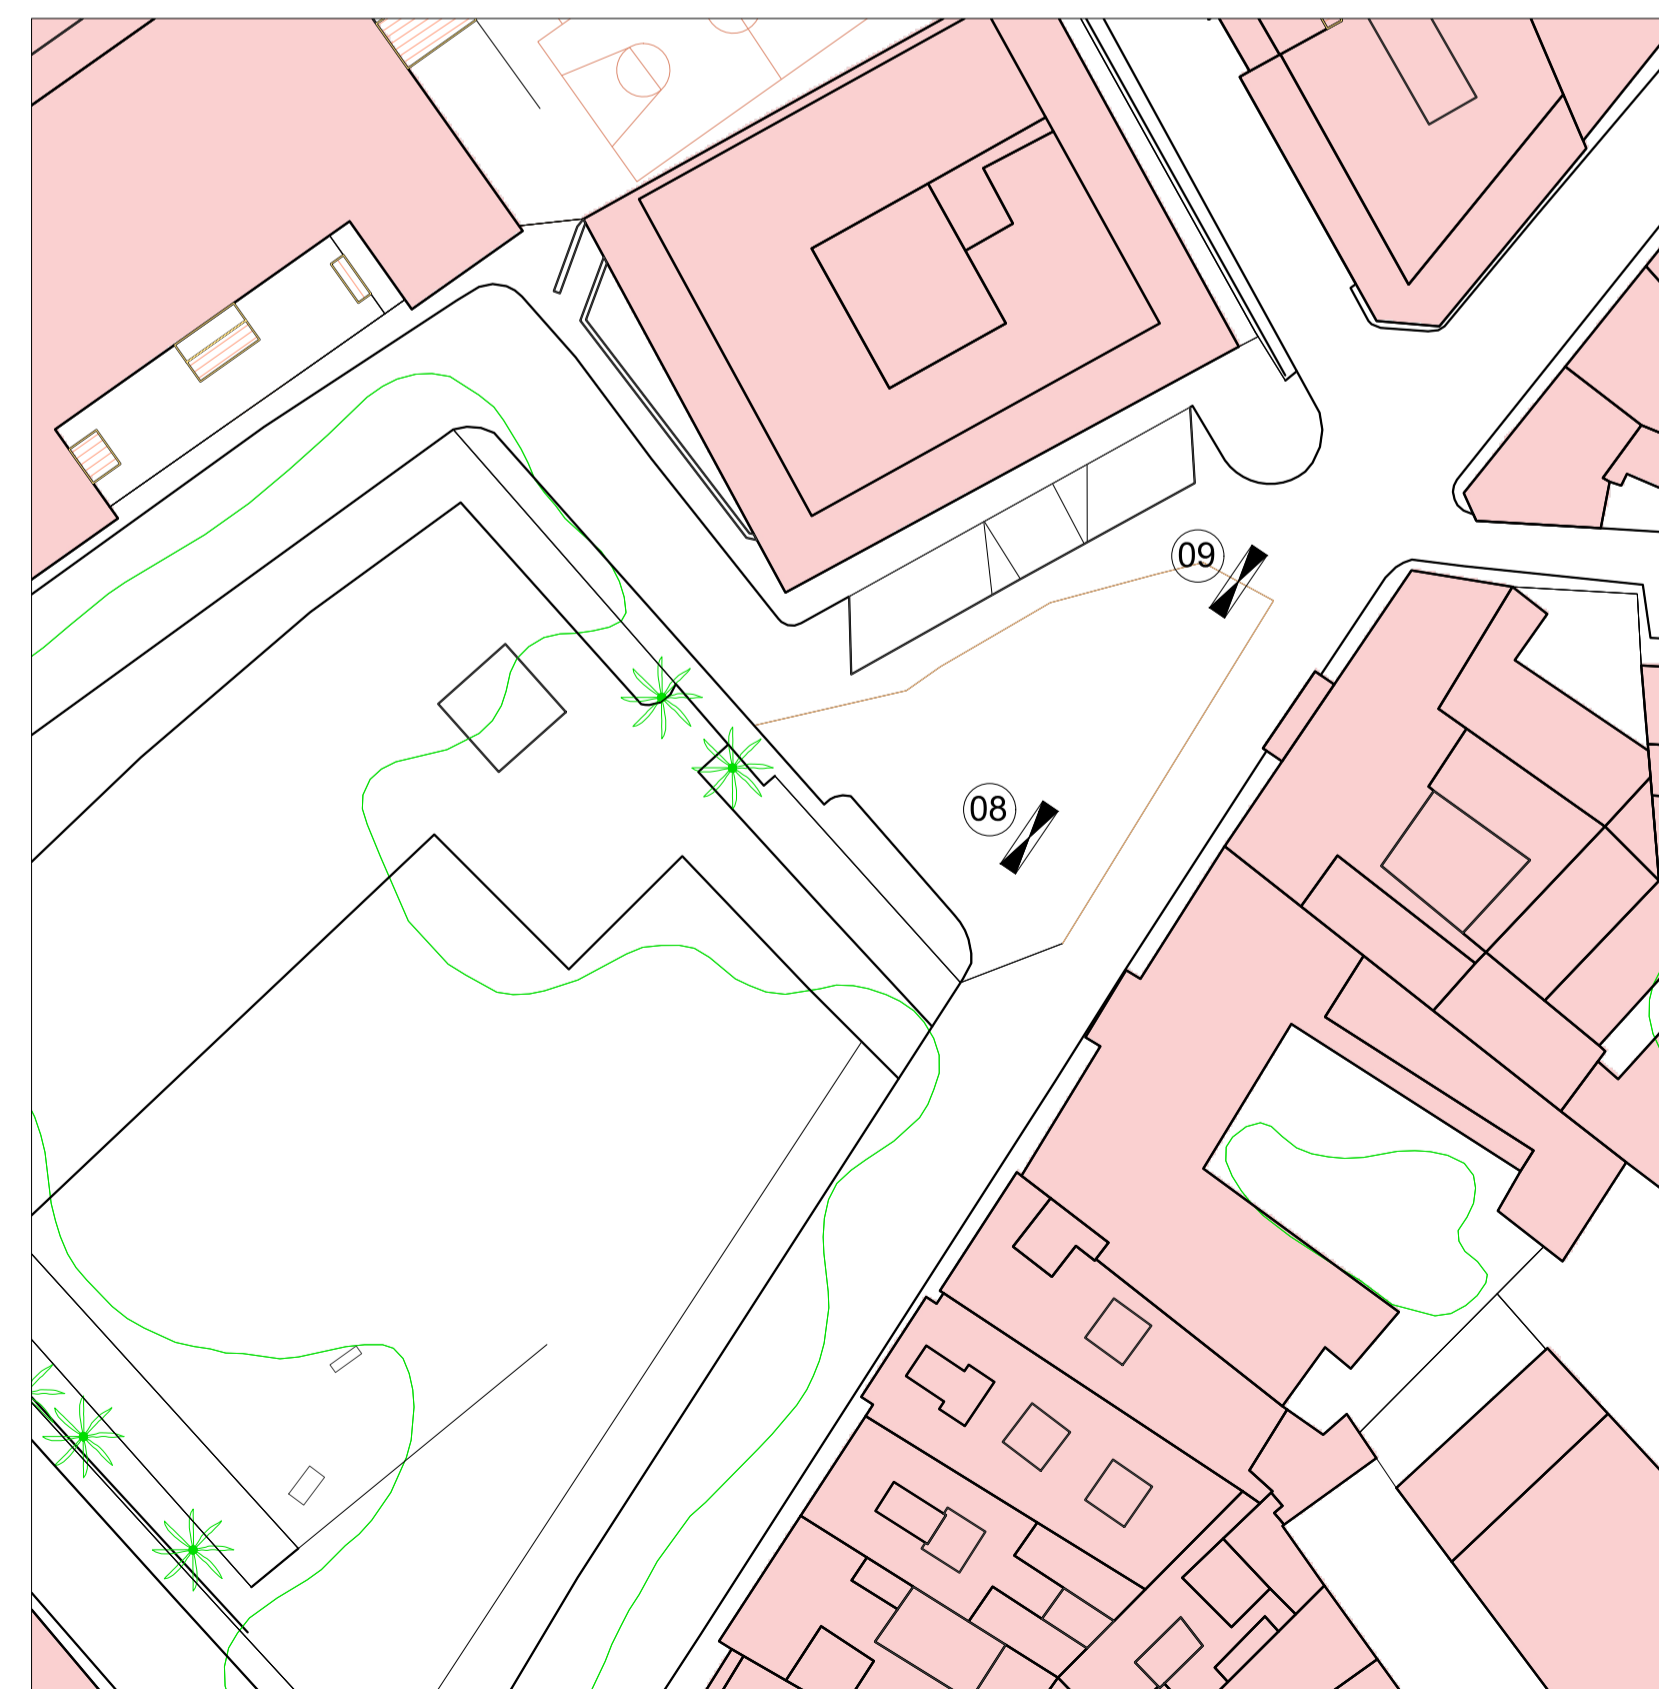

PLAZA DE SAN SEBASTIÁN
1/500

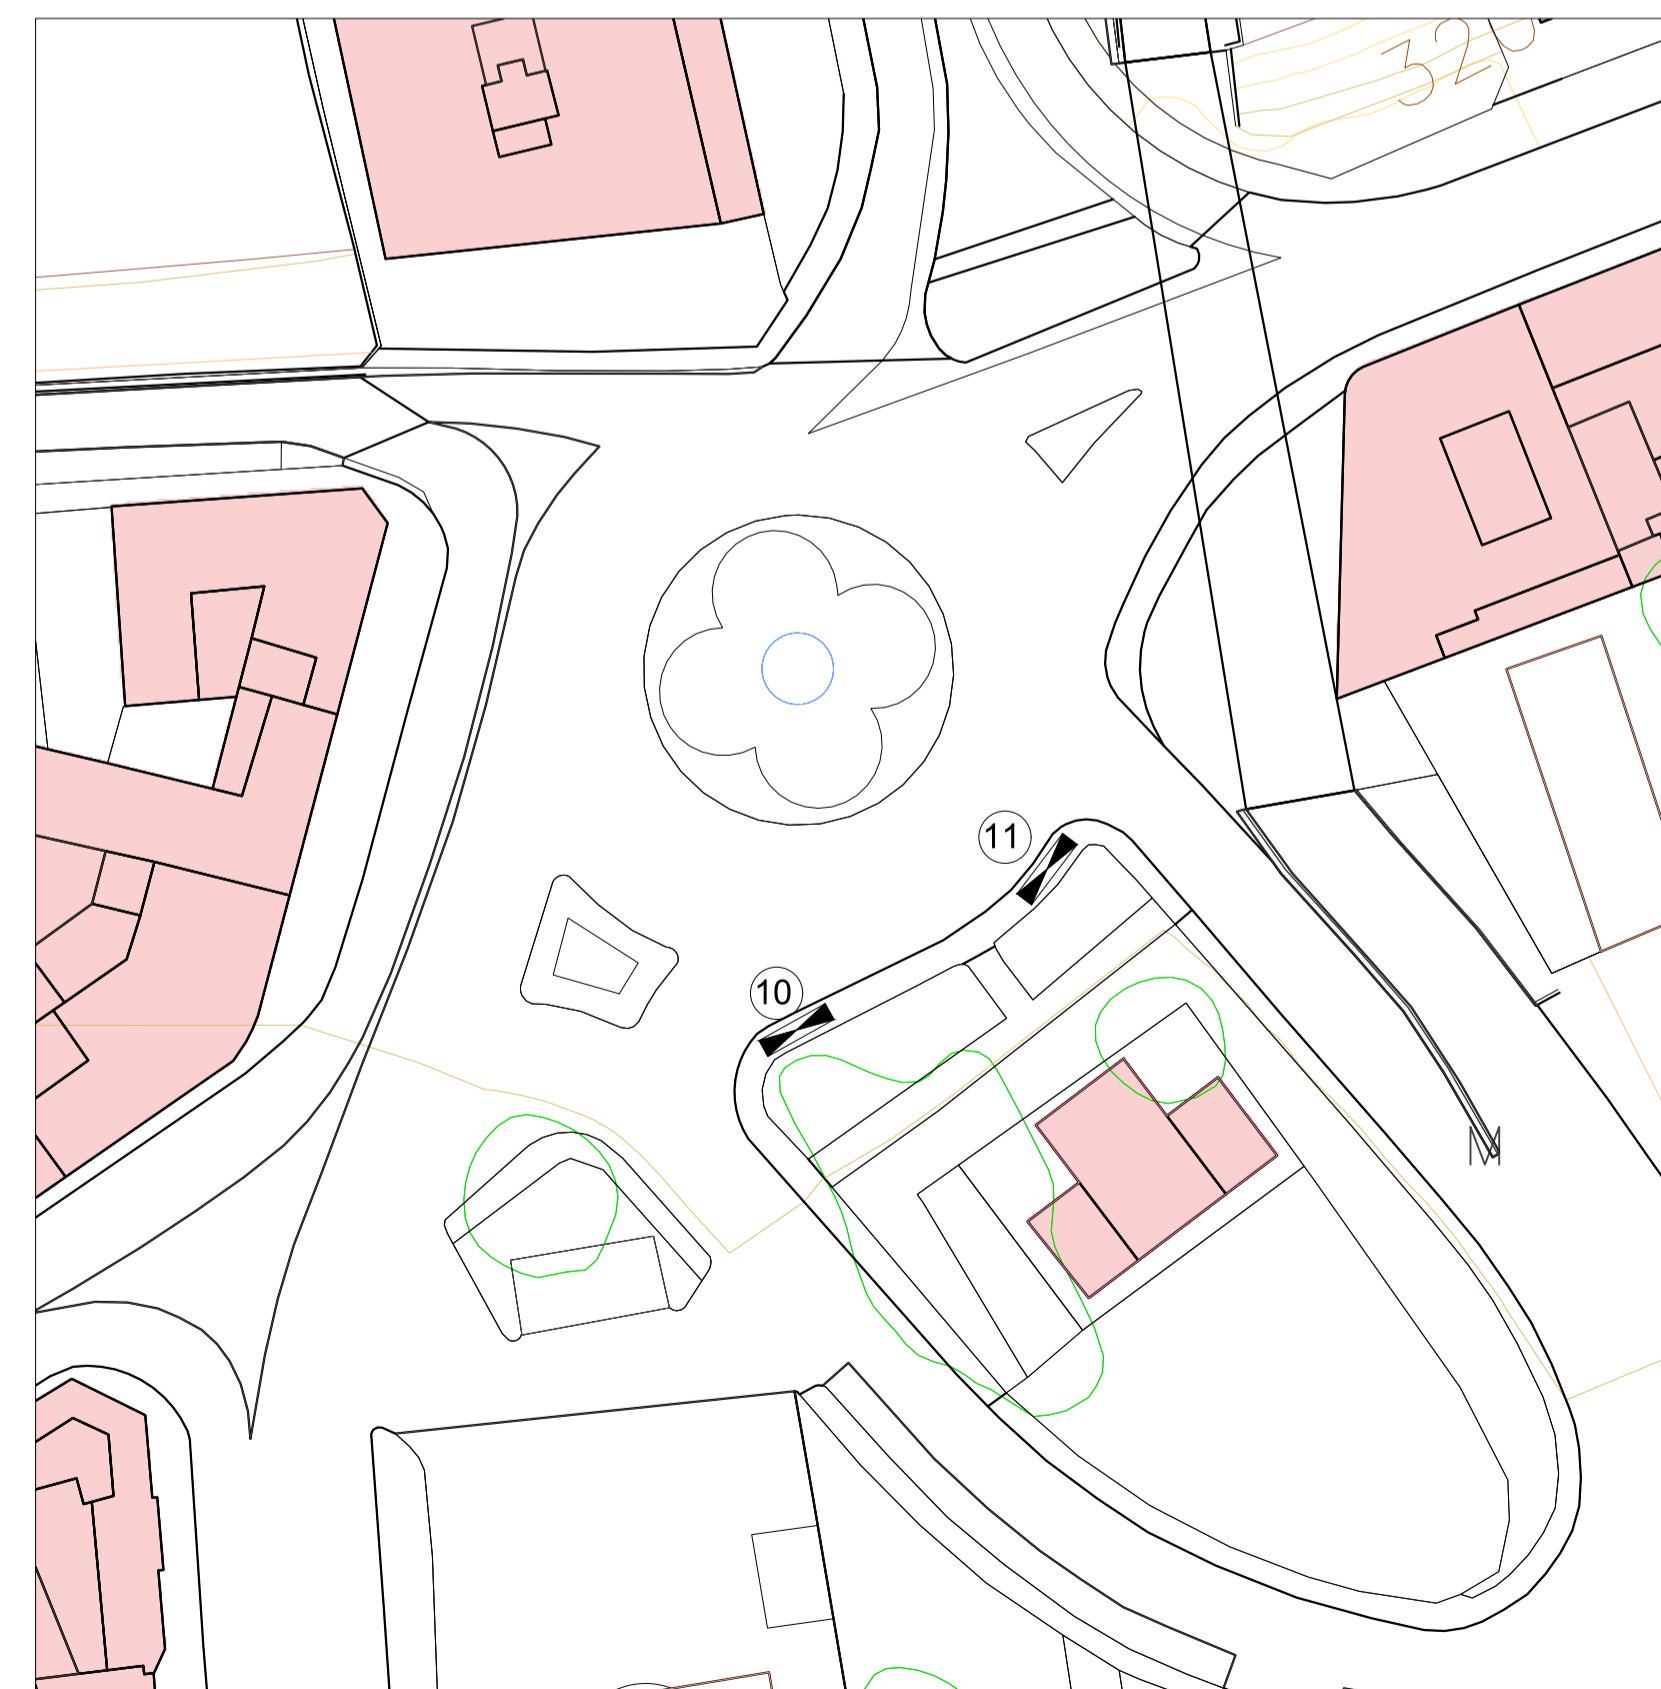

PLAZA DEL CALVARIO
1/500

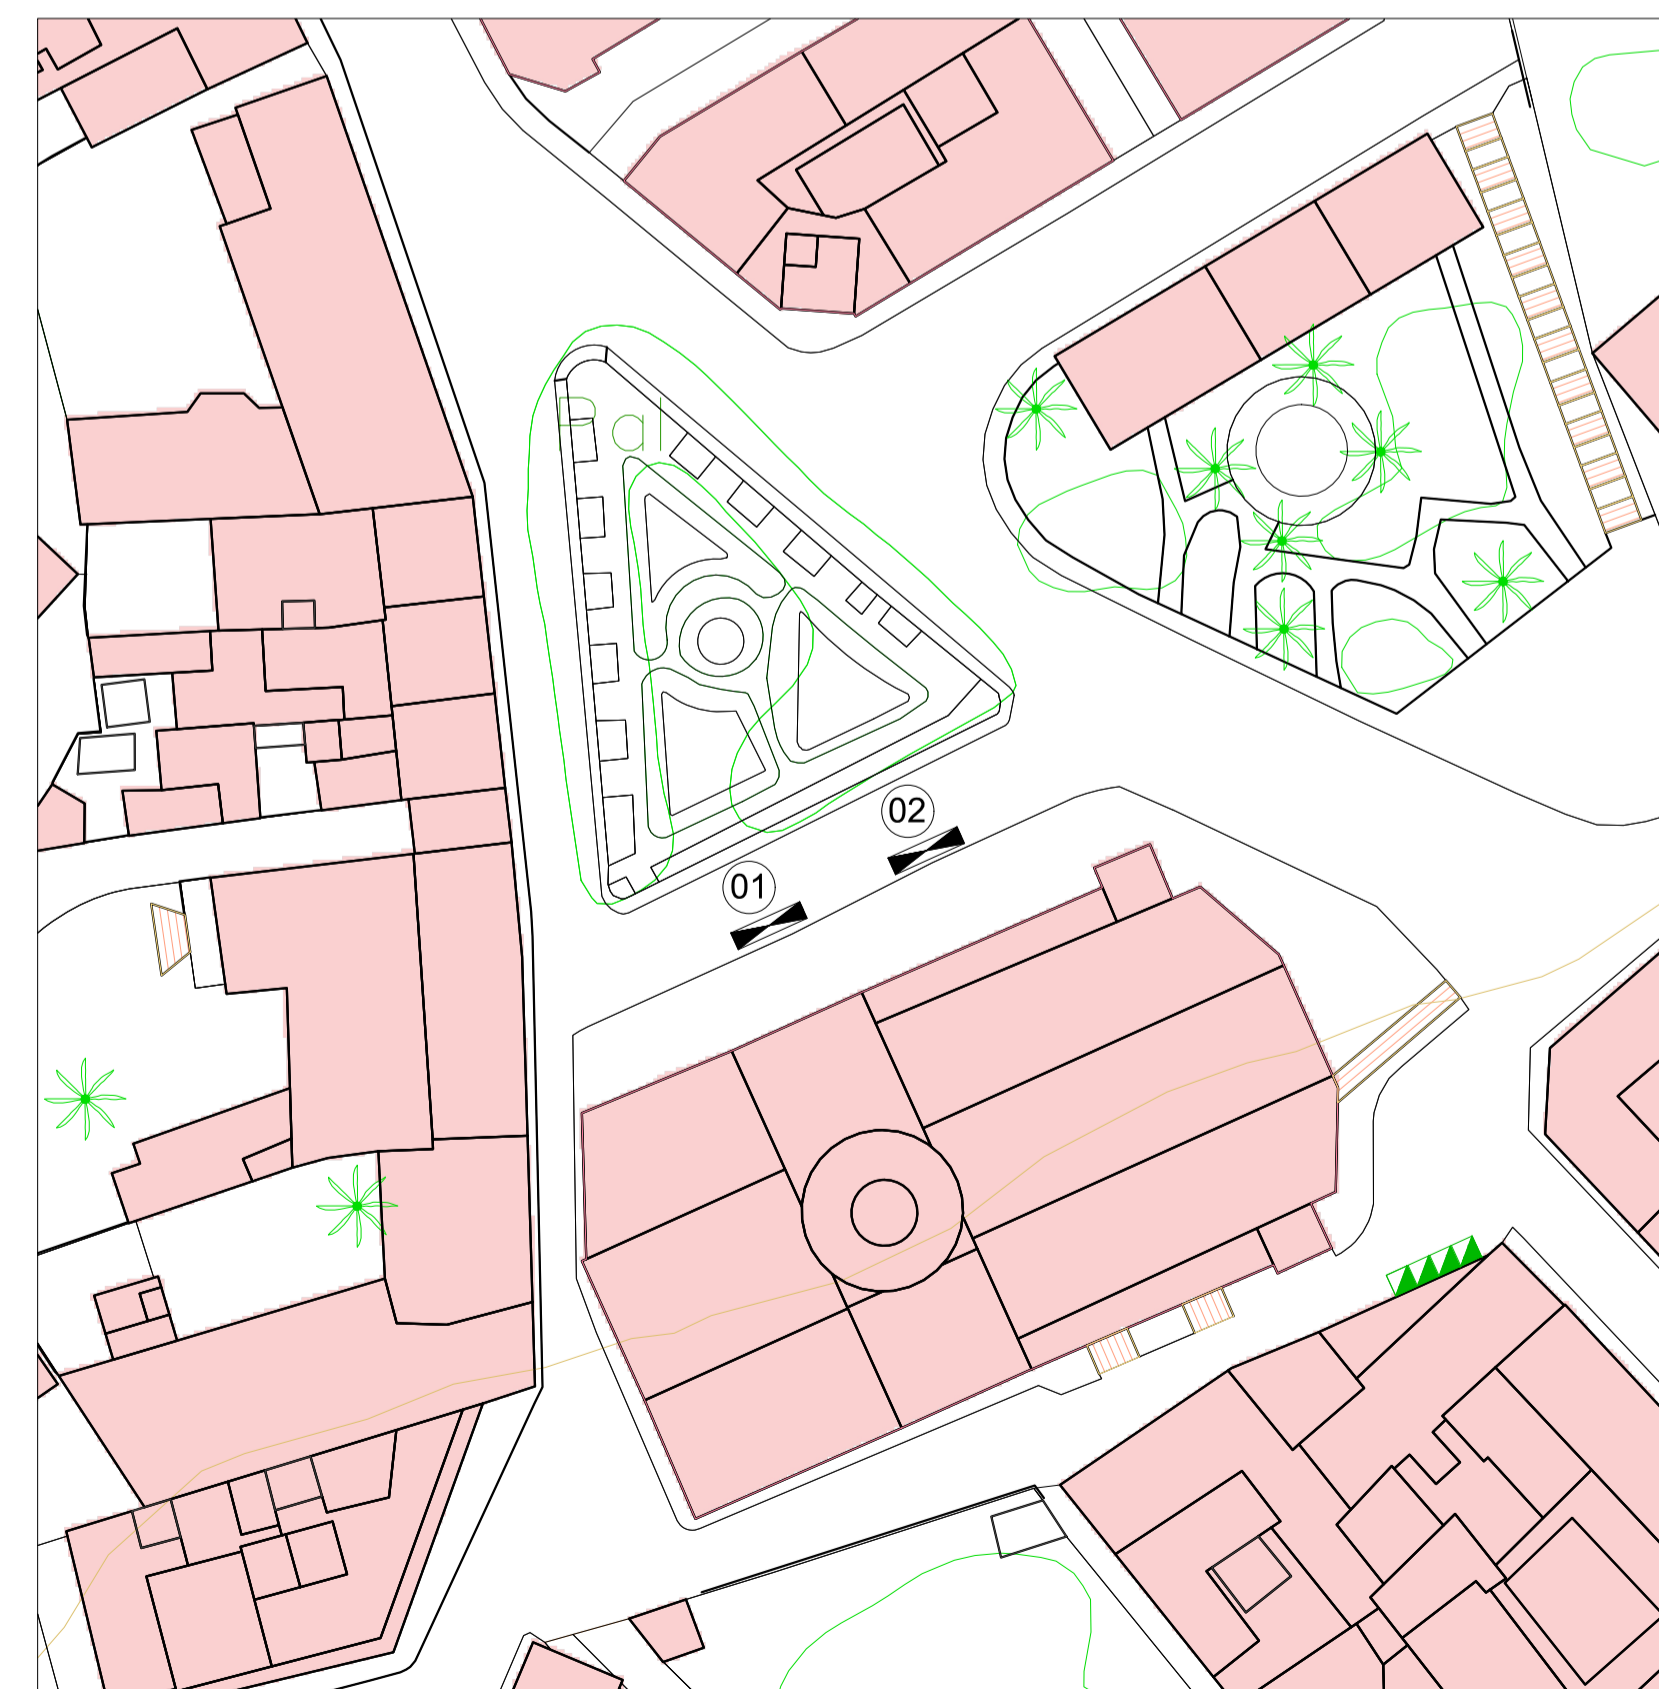

PLAZA PATRICIO GARCÍA
1/500

- Aseos Mob. 4uds
- Cantina O.N.G.
- Autobar Subasta
- Churrería Subasta
- Escenario
- Turroneas Subasta
- Puesto de juguetes Subasta

EXCMO. AYUNTAMIENTO DE LA VILLA DE LA OROTAVA OFICINA TECNICA MUNICIPAL			
TEMA	DISTRIBUCIÓN DE PUESTOS COMERCIALES		
SITUACION	CASCO (T.M. LA OROTAVA)		
TECNICOS	ARQUITECTO	REFERENCIA	PLANO Nº
	DELINEACION	FECHA	1
	JUAN F. FUMERO GONZALEZ	2598/2018	
UBICACIÓN DE CANTINAS		ABRIL -2018	
- GENÉRICO -		ESCALA/S	
		1/200	

