




**PLAZA DEL AYUNTAMIENTO**  
1/300

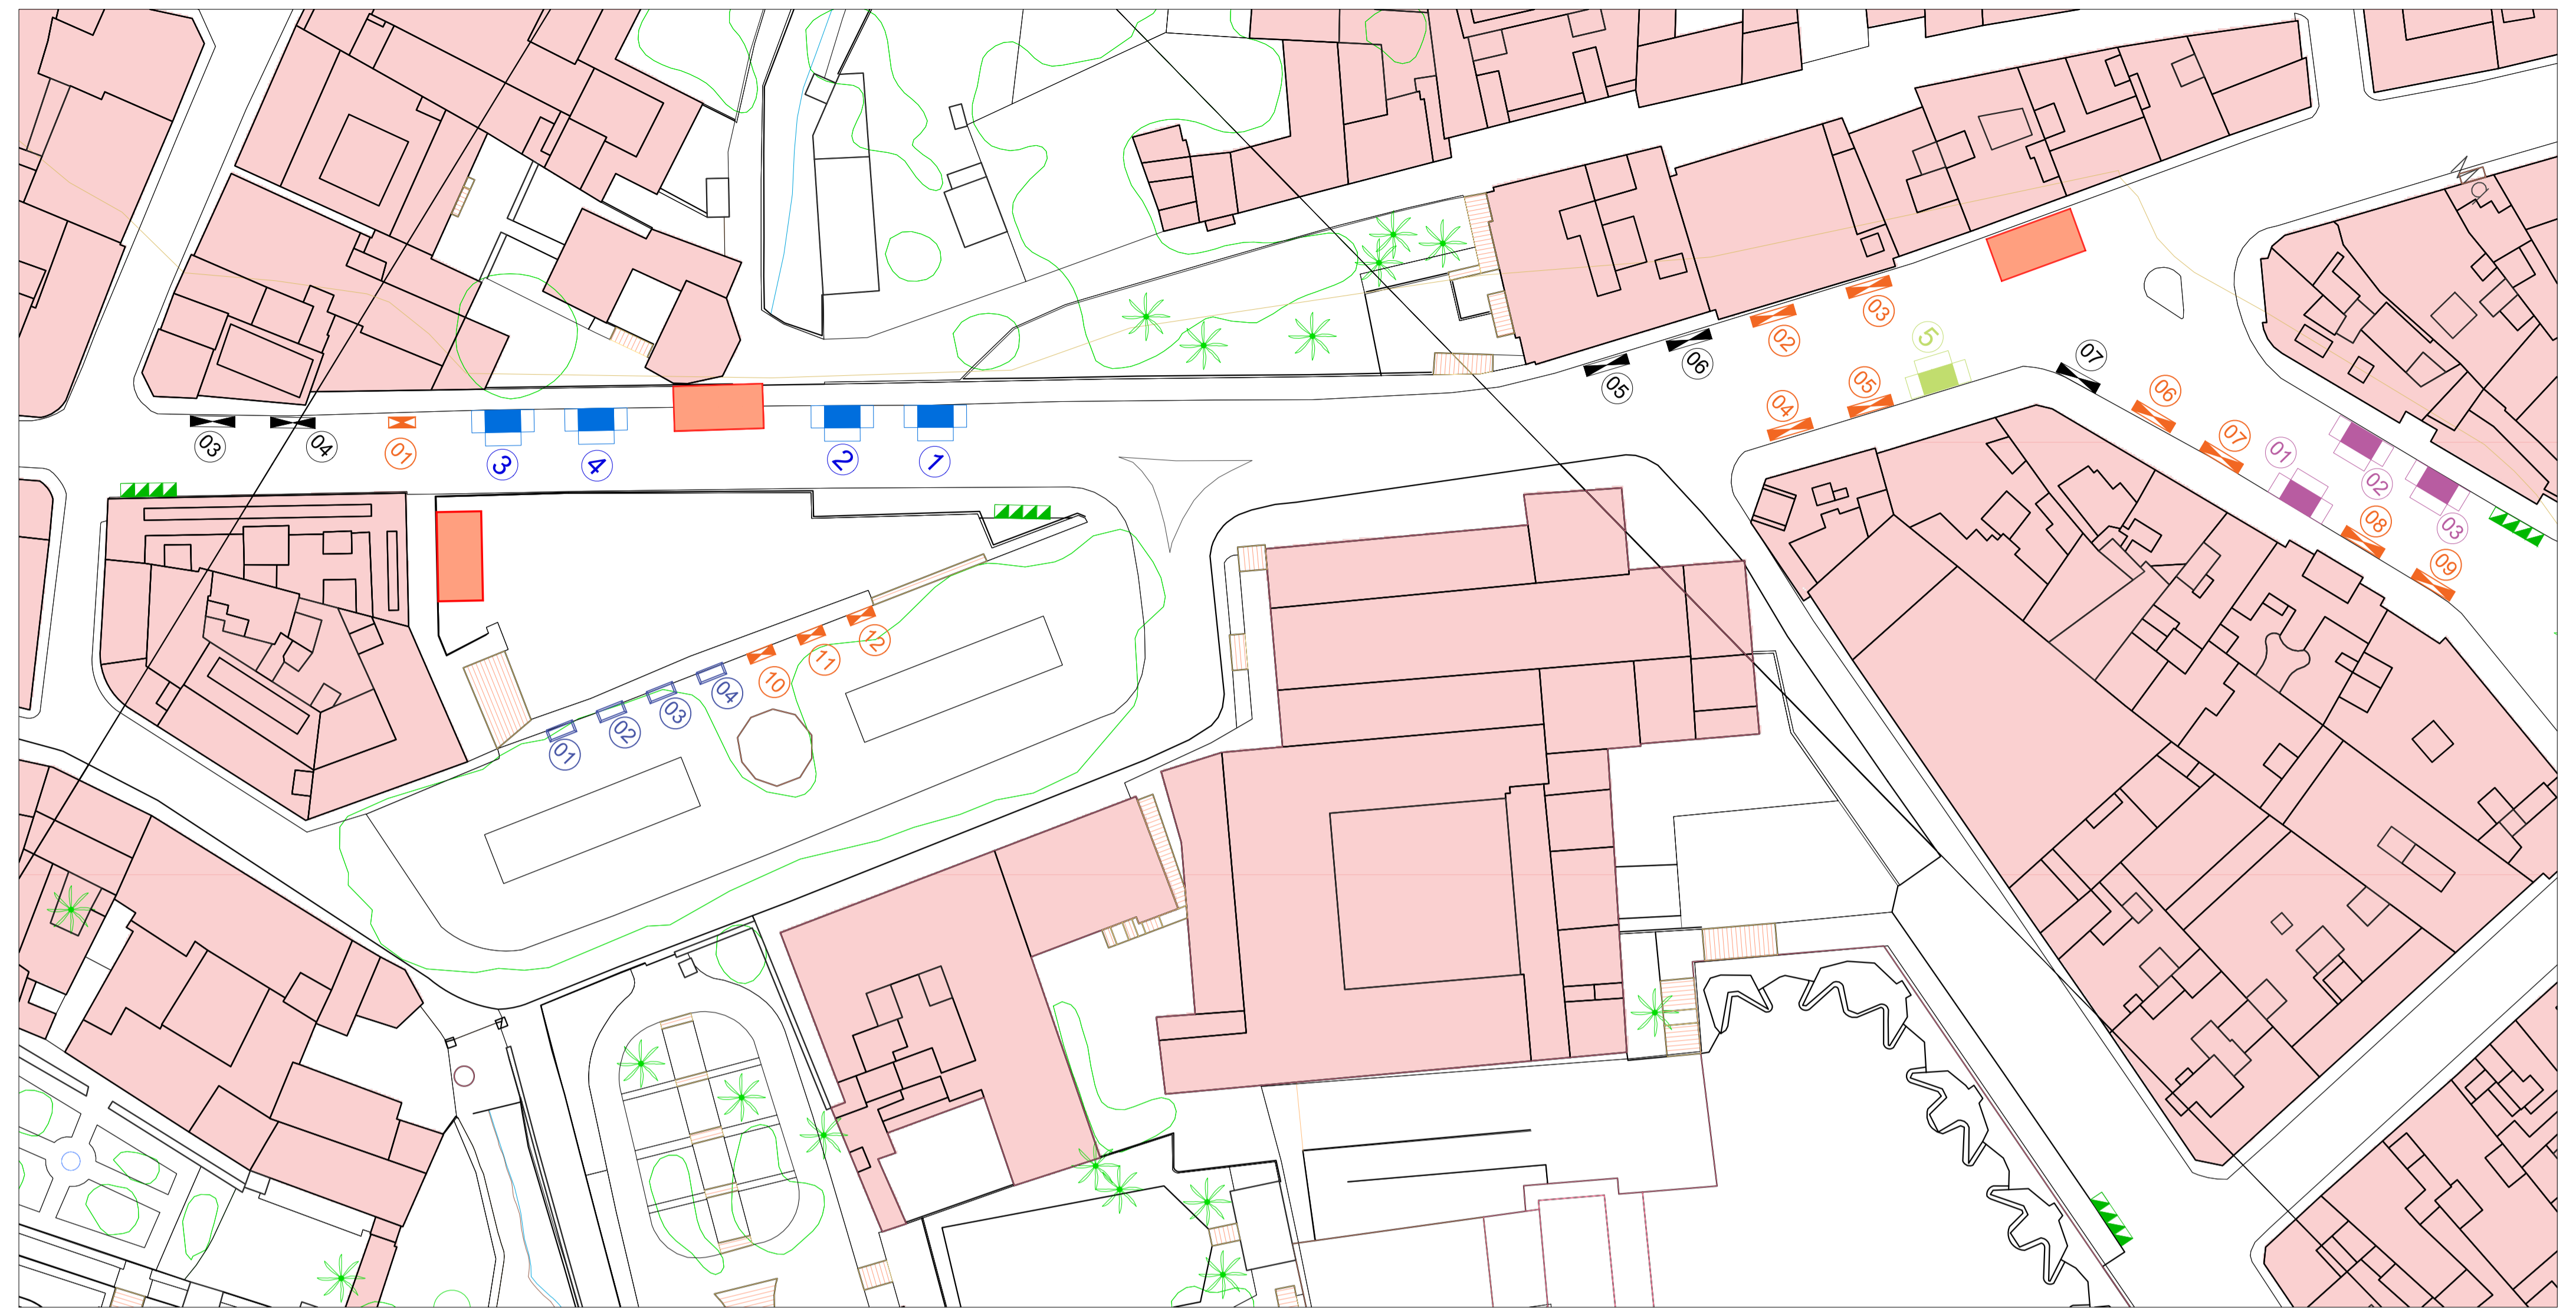

**PLAZA DE LA CONSTITUCION**  
1/500

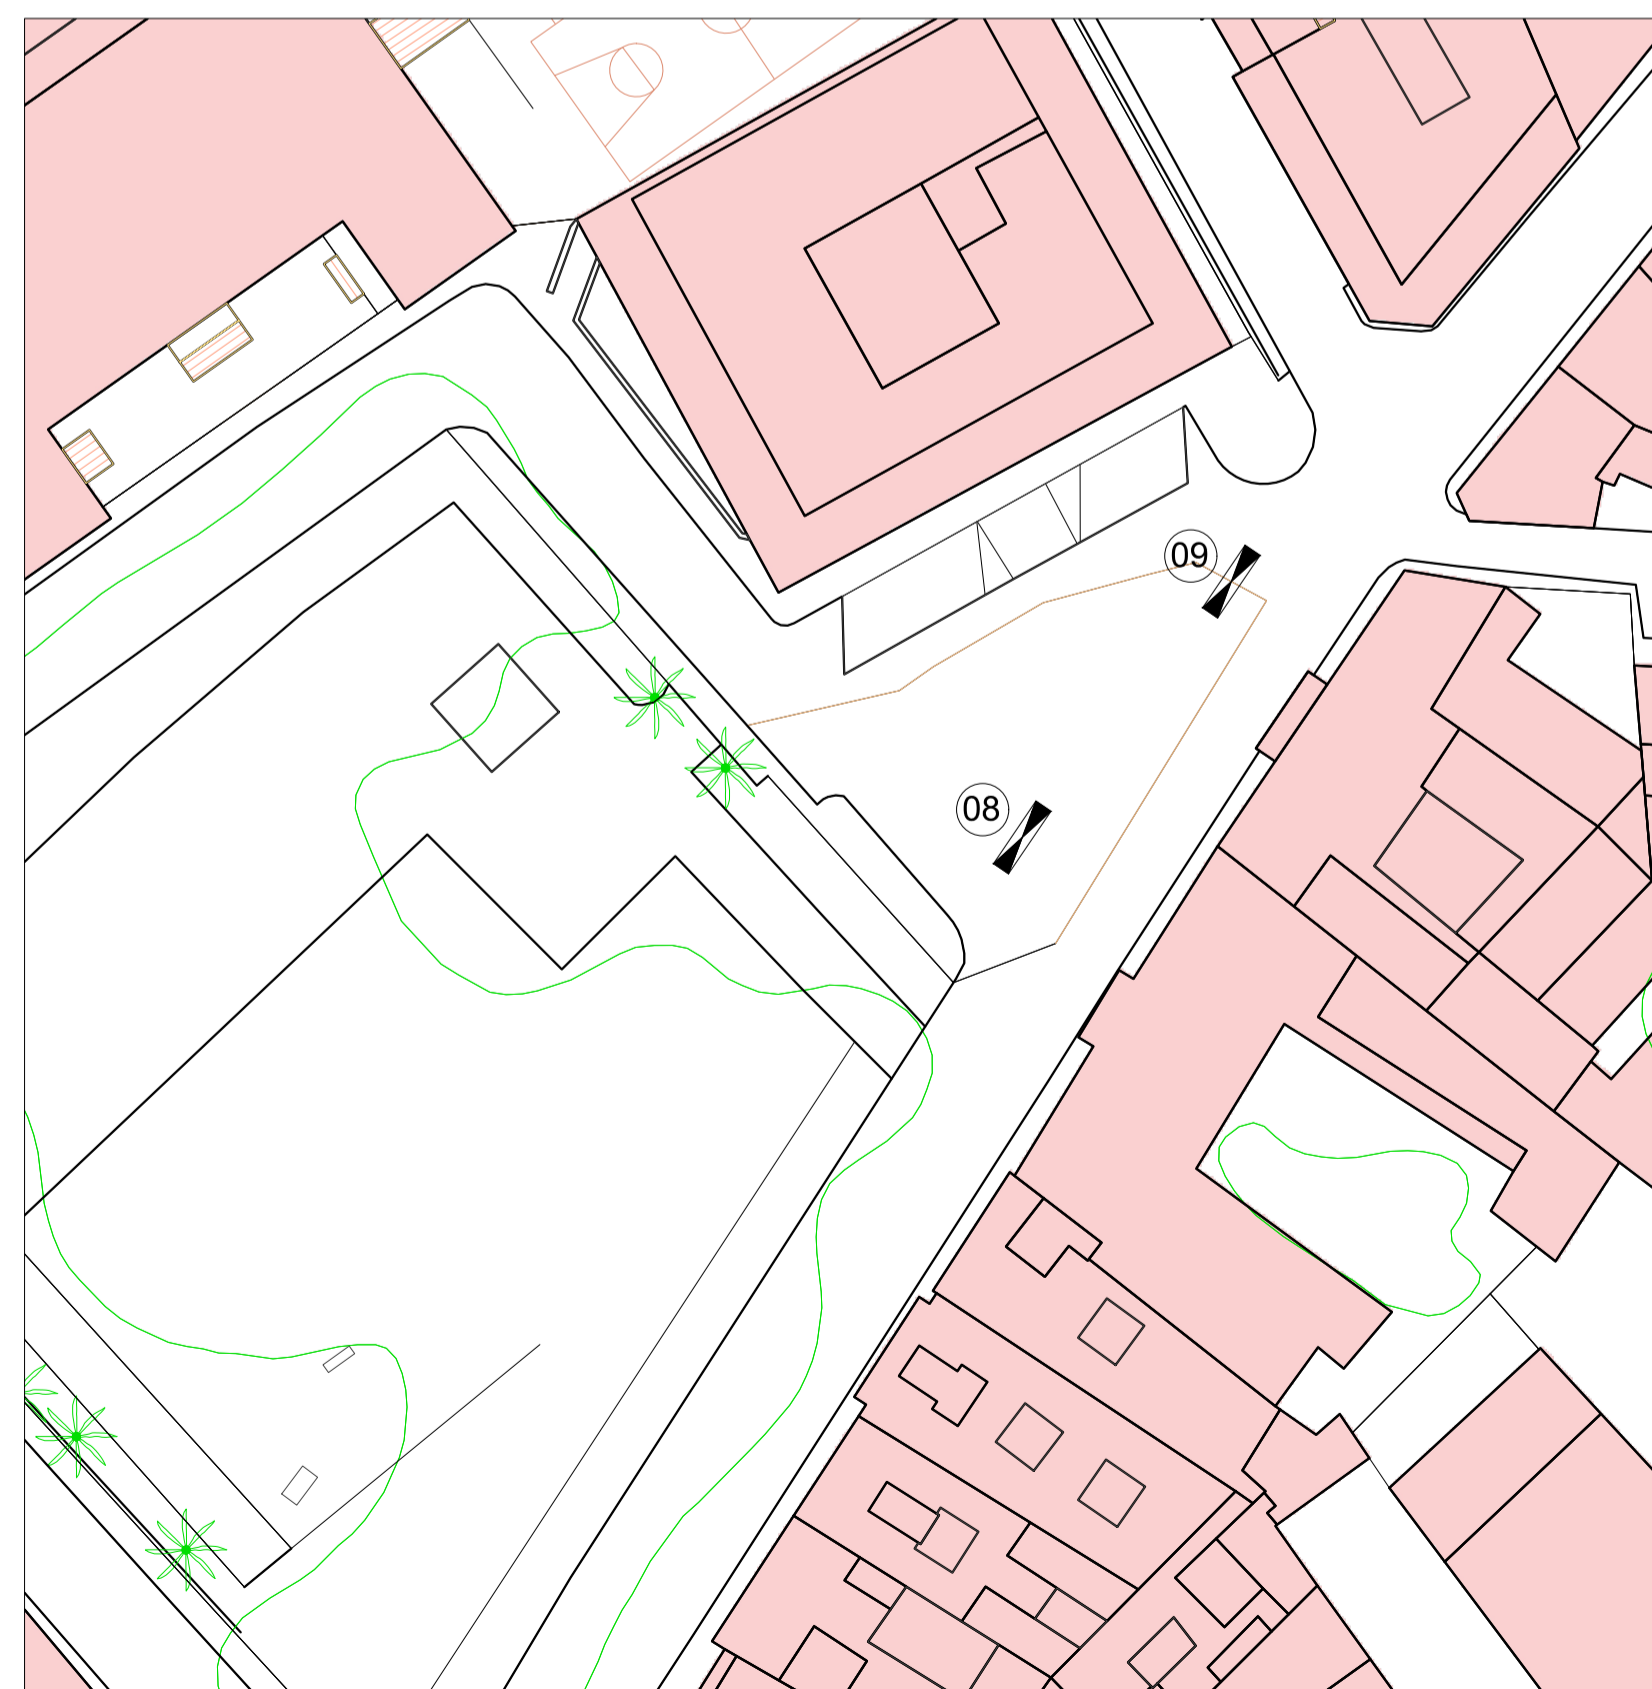

**PLAZA DE SAN SEBASTIÁN**  
1/500

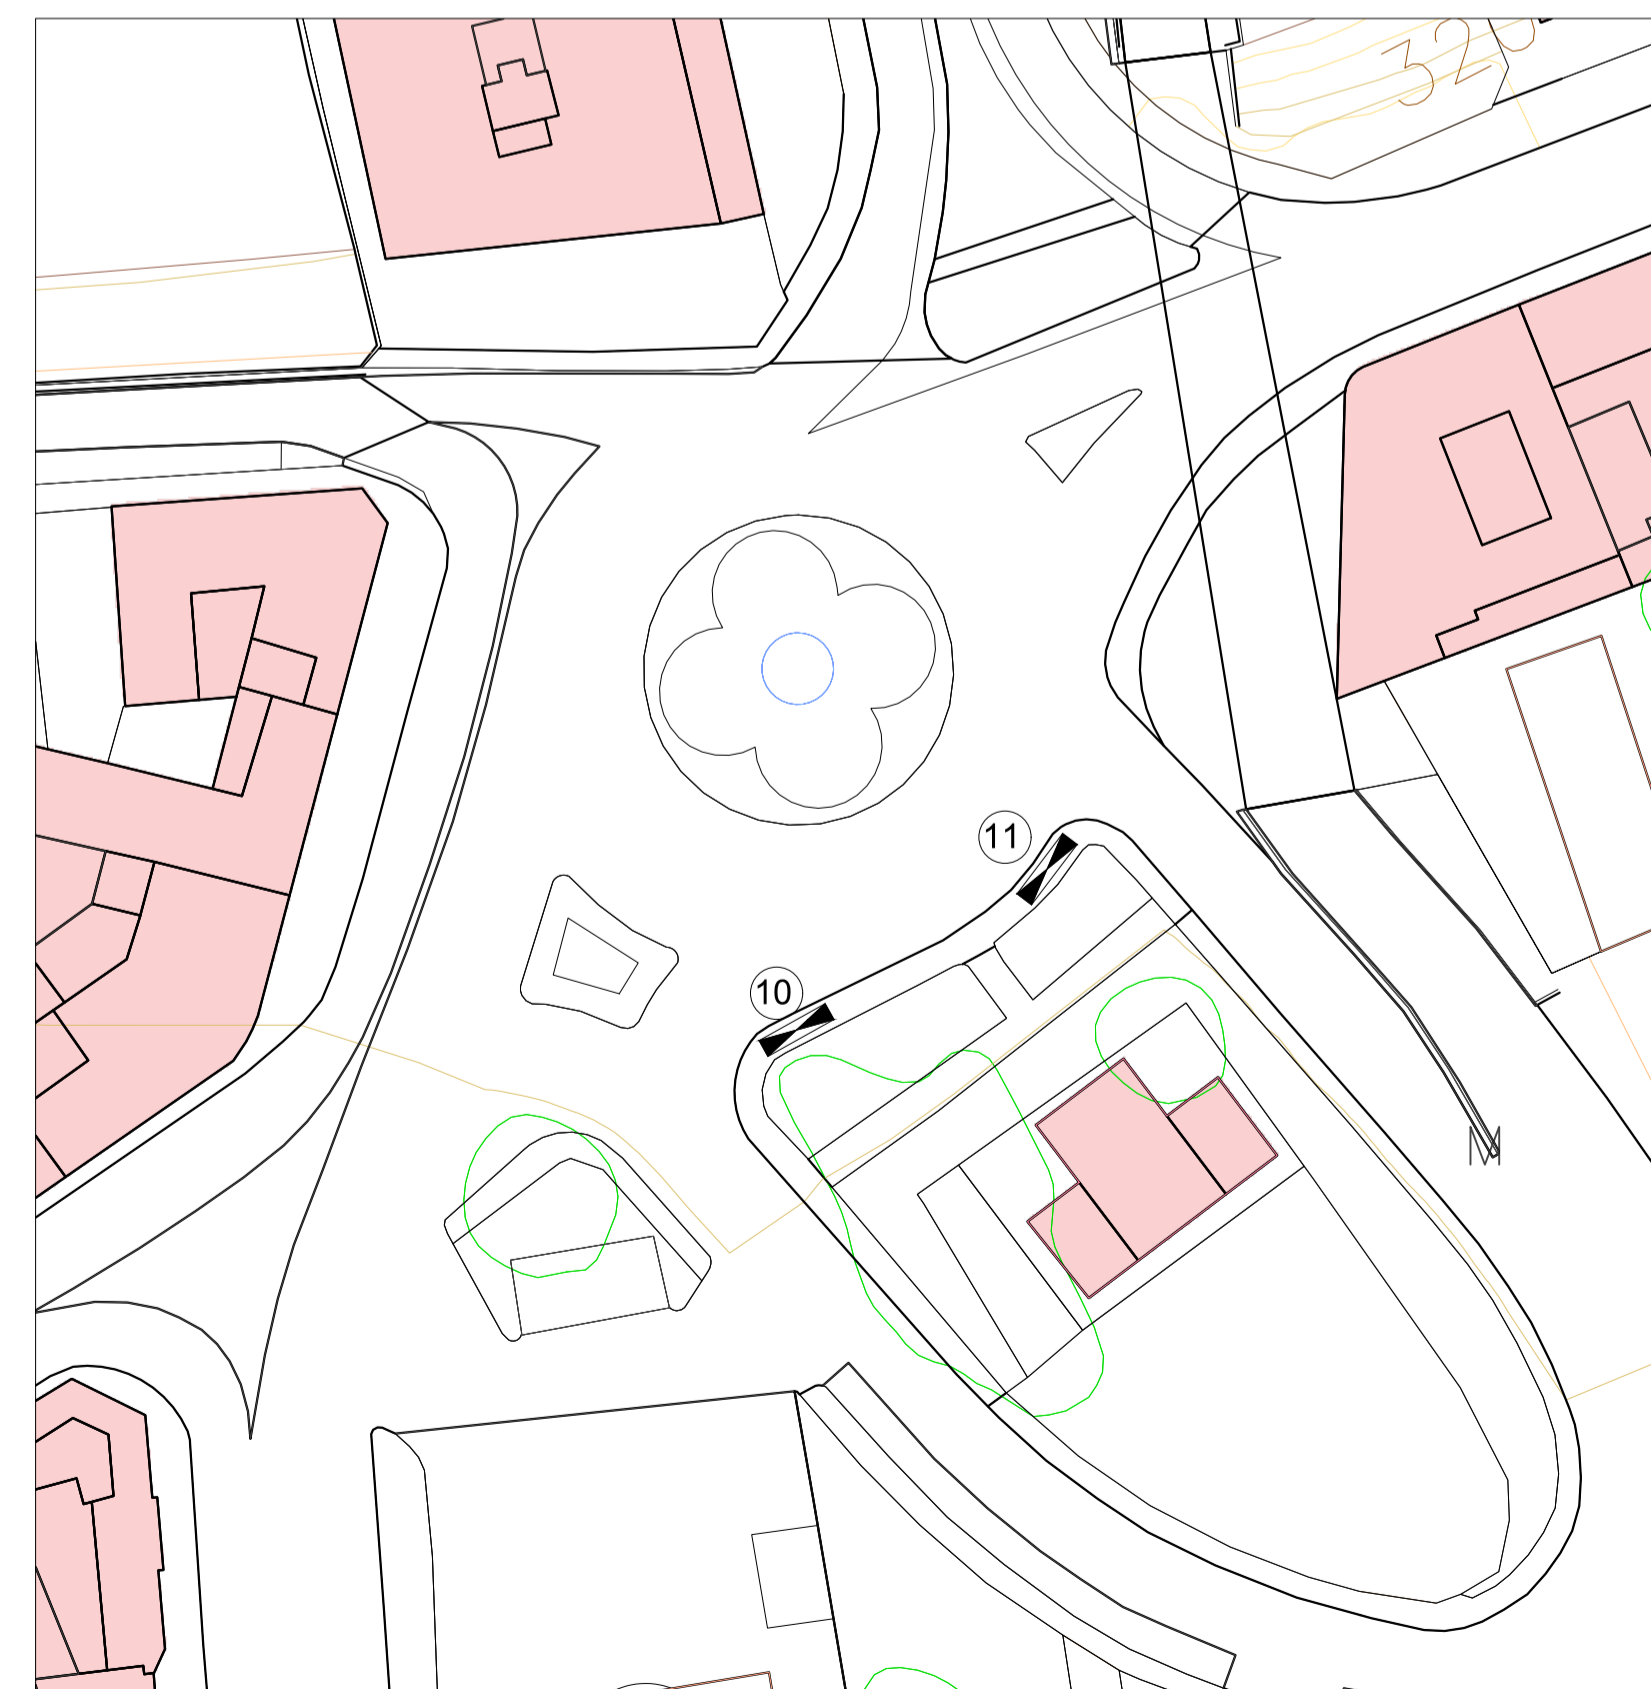

**PLAZA DEL CALVARIO**  
1/500



**PLAZA PATRICIO GARCÍA**  
1/500

- Aseos Mob. 4uds
- Cantina O.N.G.
- Autobar Subasta
- Churrería Subasta
- Escenario
- Turroneas Subasta
- Puesto de juguetes Subasta

 <b>EXCMO. AYUNTAMIENTO DE LA VILLA DE LA OROTAVA</b> OFICINA TECNICA MUNICIPAL			
TEMA	DISTRIBUCIÓN DE PUESTOS COMERCIALES		
SITUACION	CASCO ( T.M. LA OROTAVA )		
TECNICOS	ARQUITECTO	REFERENCIA	PLANO N°
	ARQ.TECNICO	2598/2018	1
	DELINEACION	FECHA	
	JUAN F. FUMERO GONZALEZ	ABRIL -2018	
		ESCALA/S	
		1/200	
<b>UBICACIÓN DE CANTINAS</b> <b>- GENÉRICO -</b>			

