




Seccion A-A'

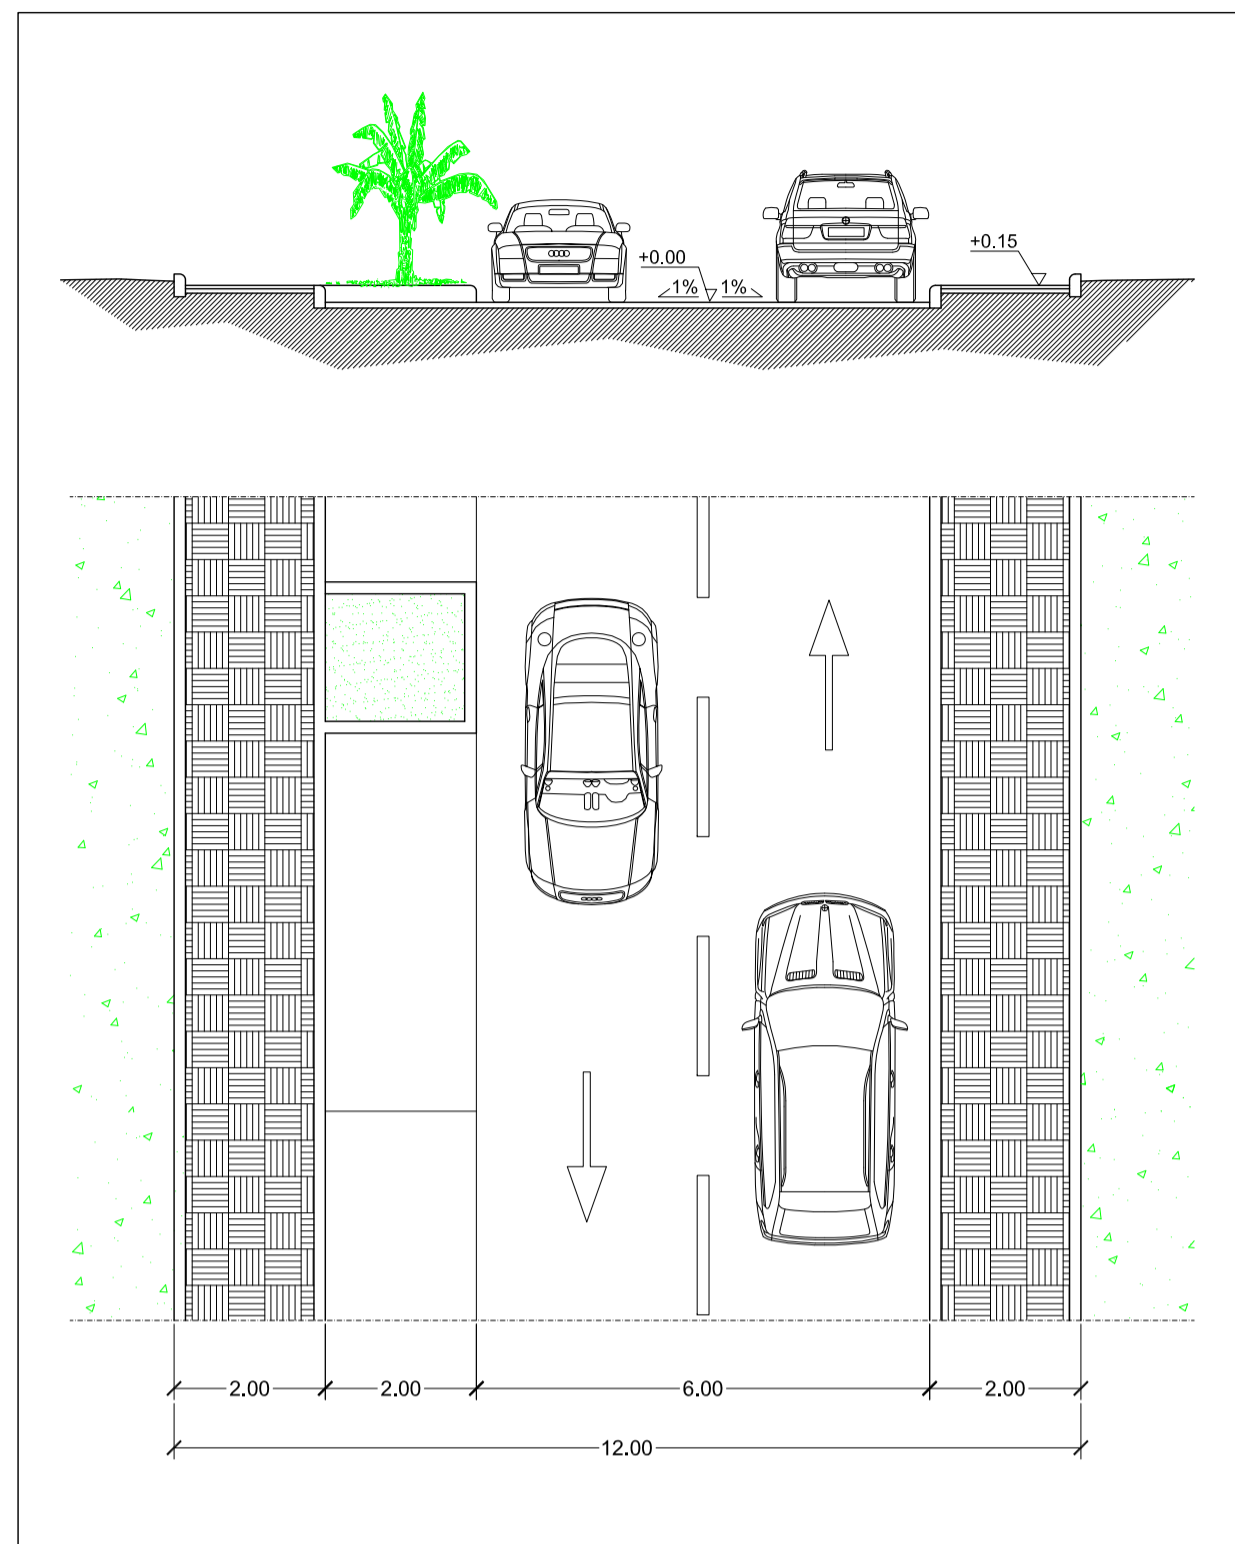

Seccion B-B'

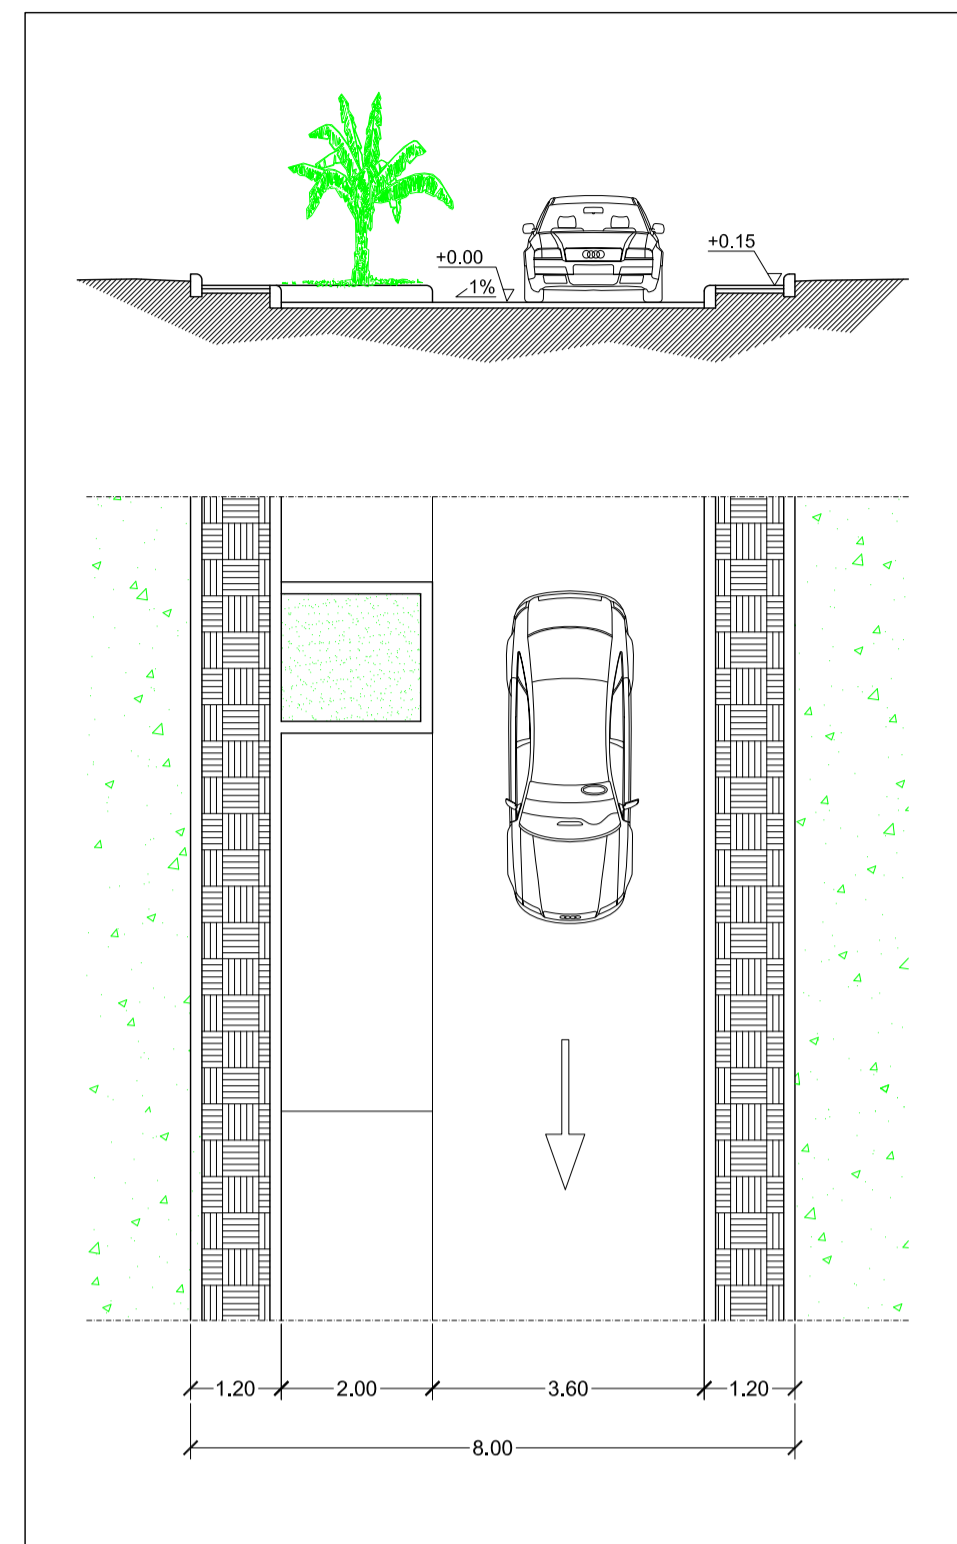


Seccion C-C'

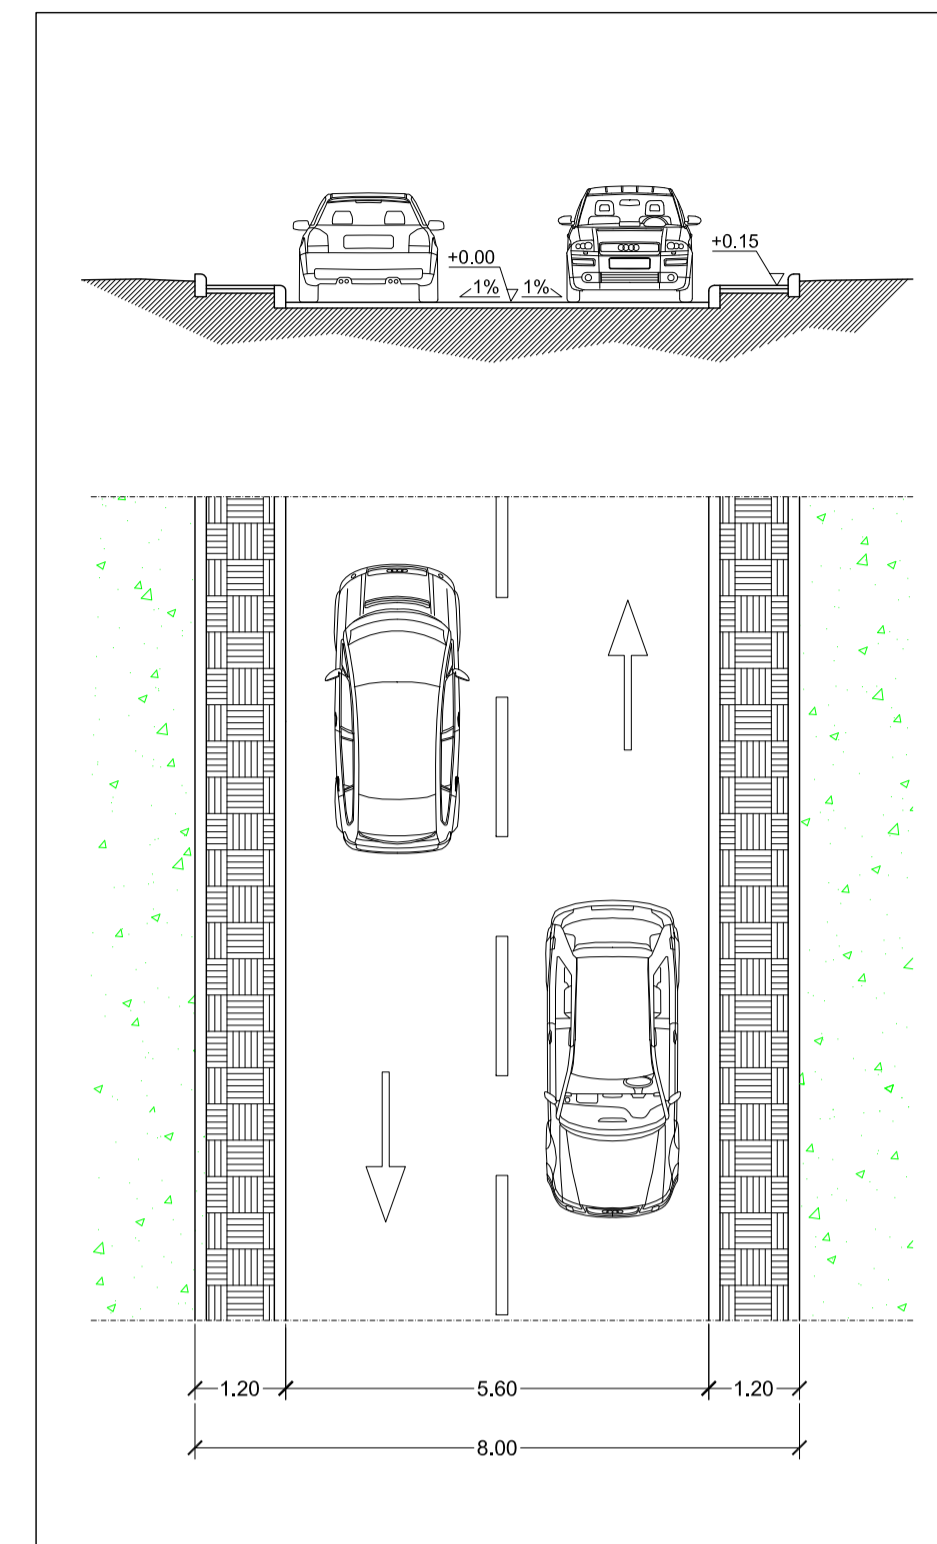


Seccion D-D'

Camino Real o El Cipres (B.I.C.)

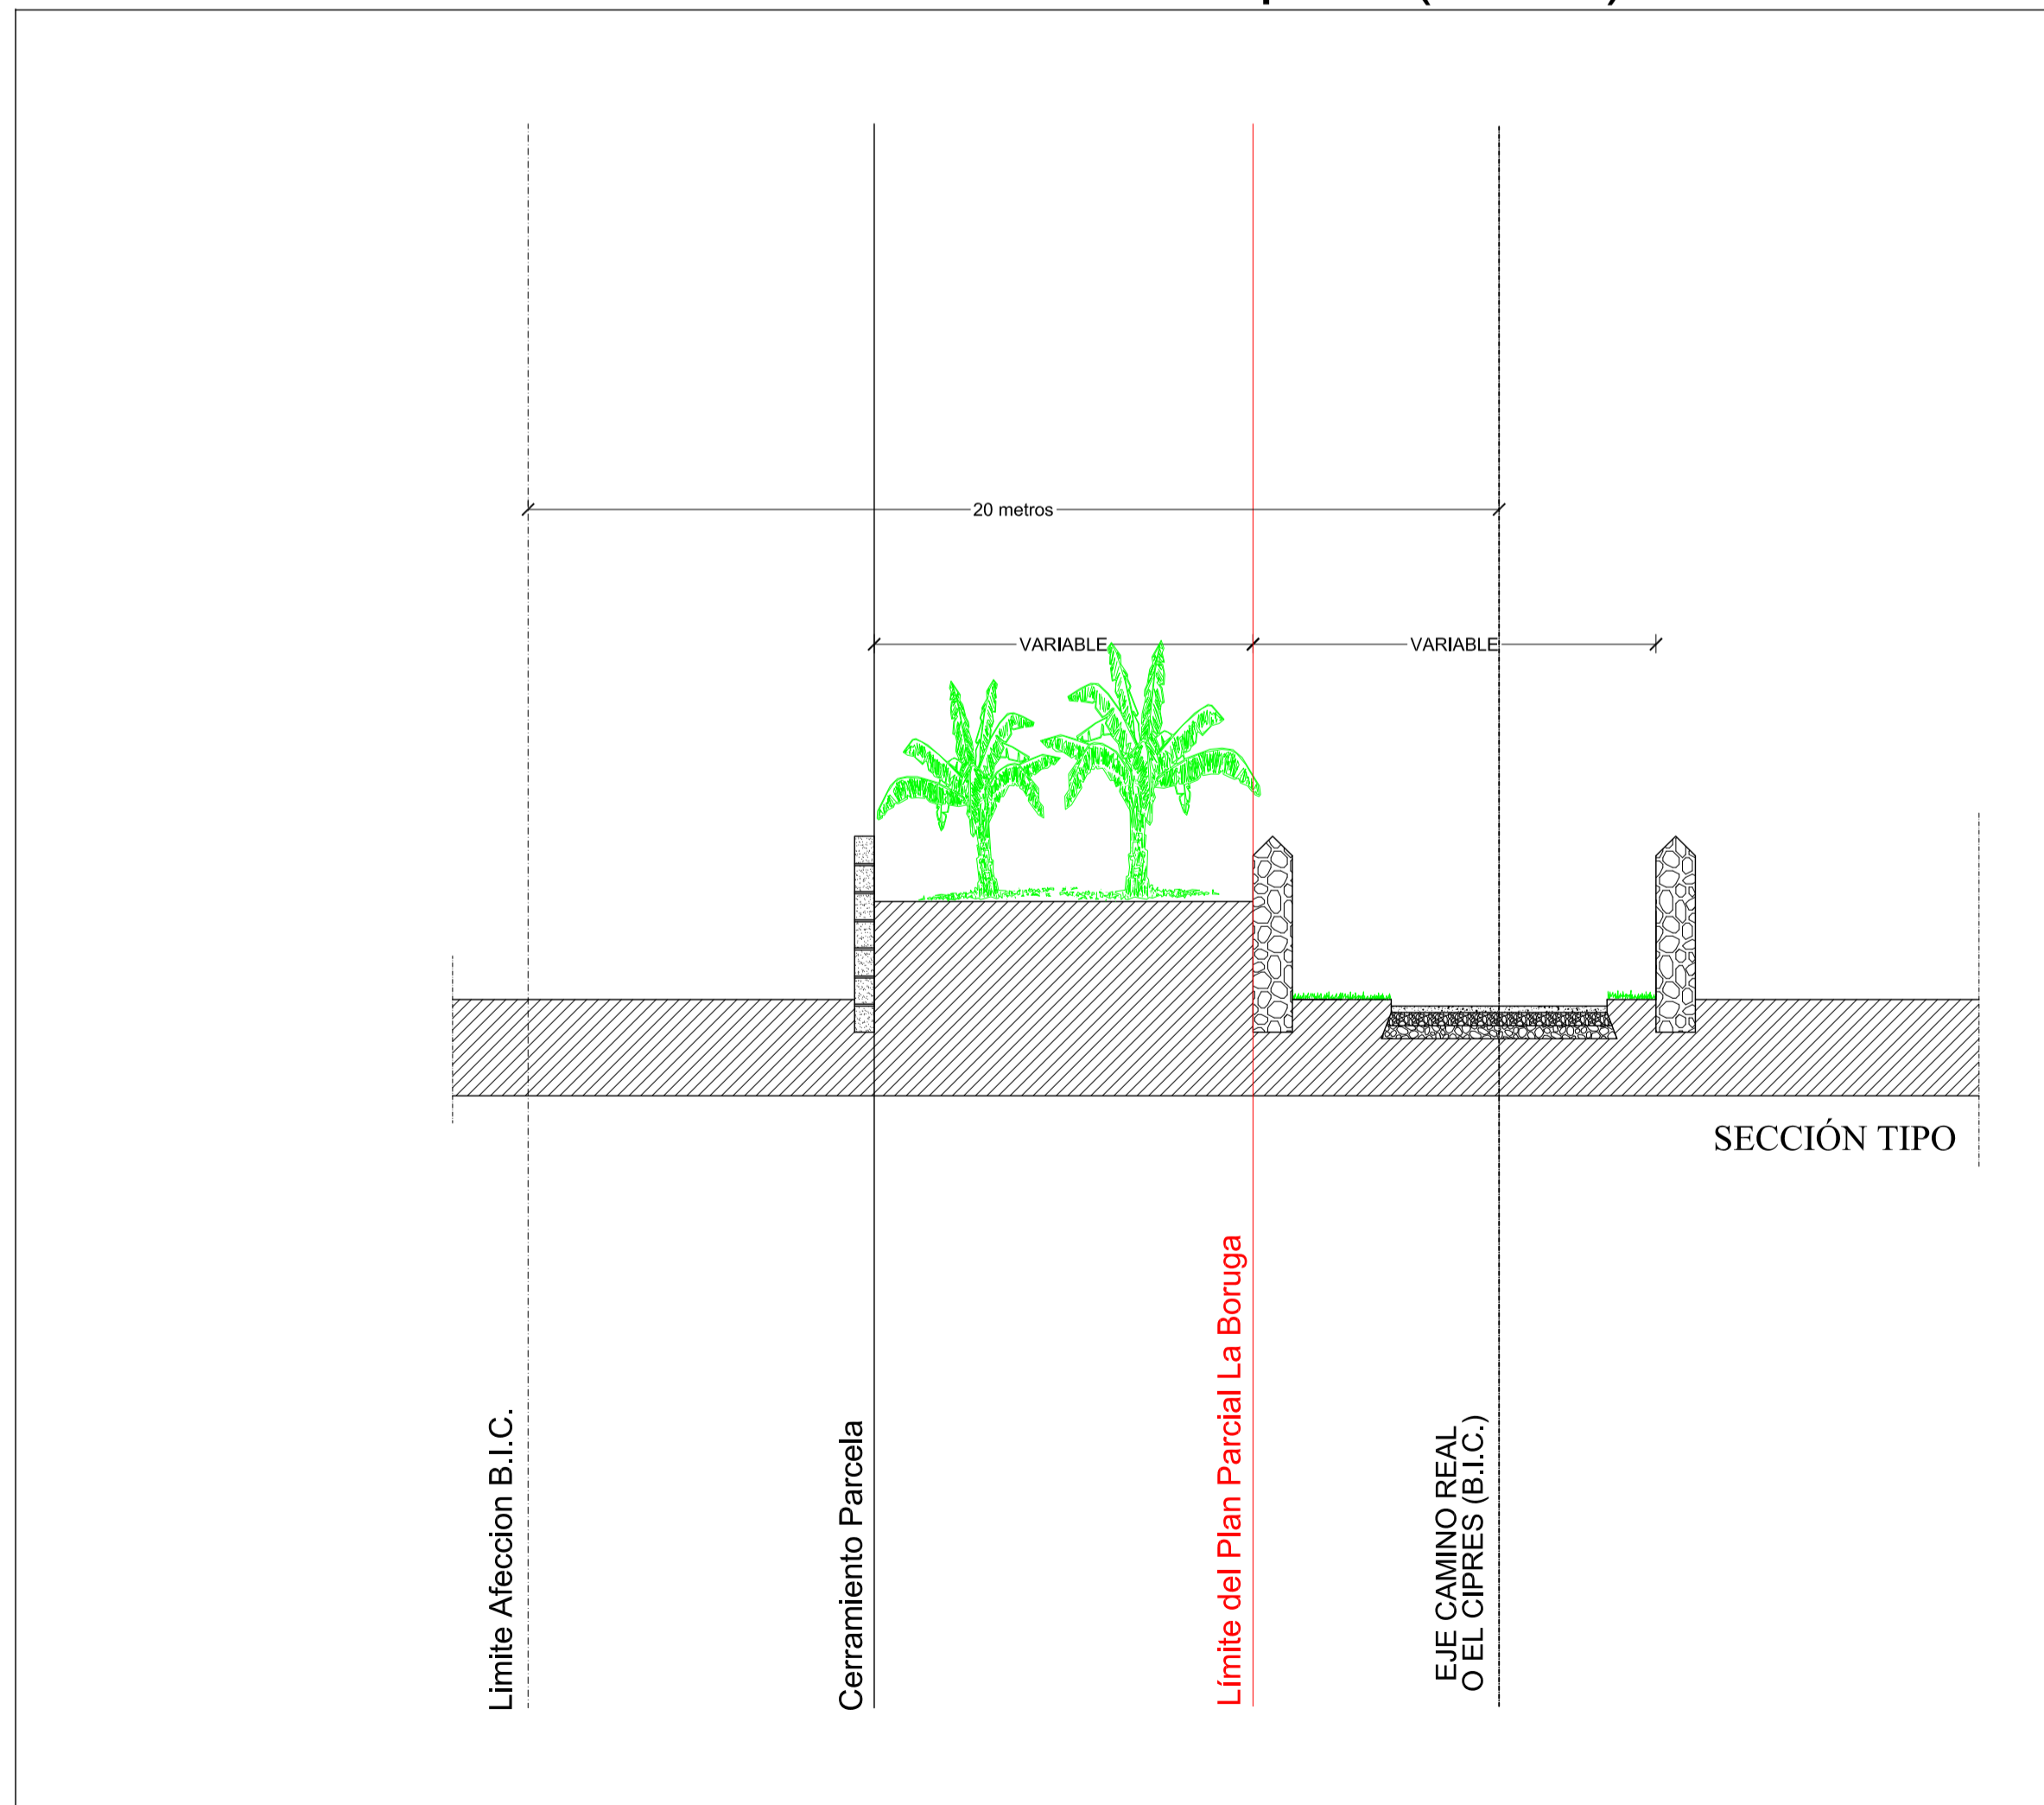

Seccion tipo de acera

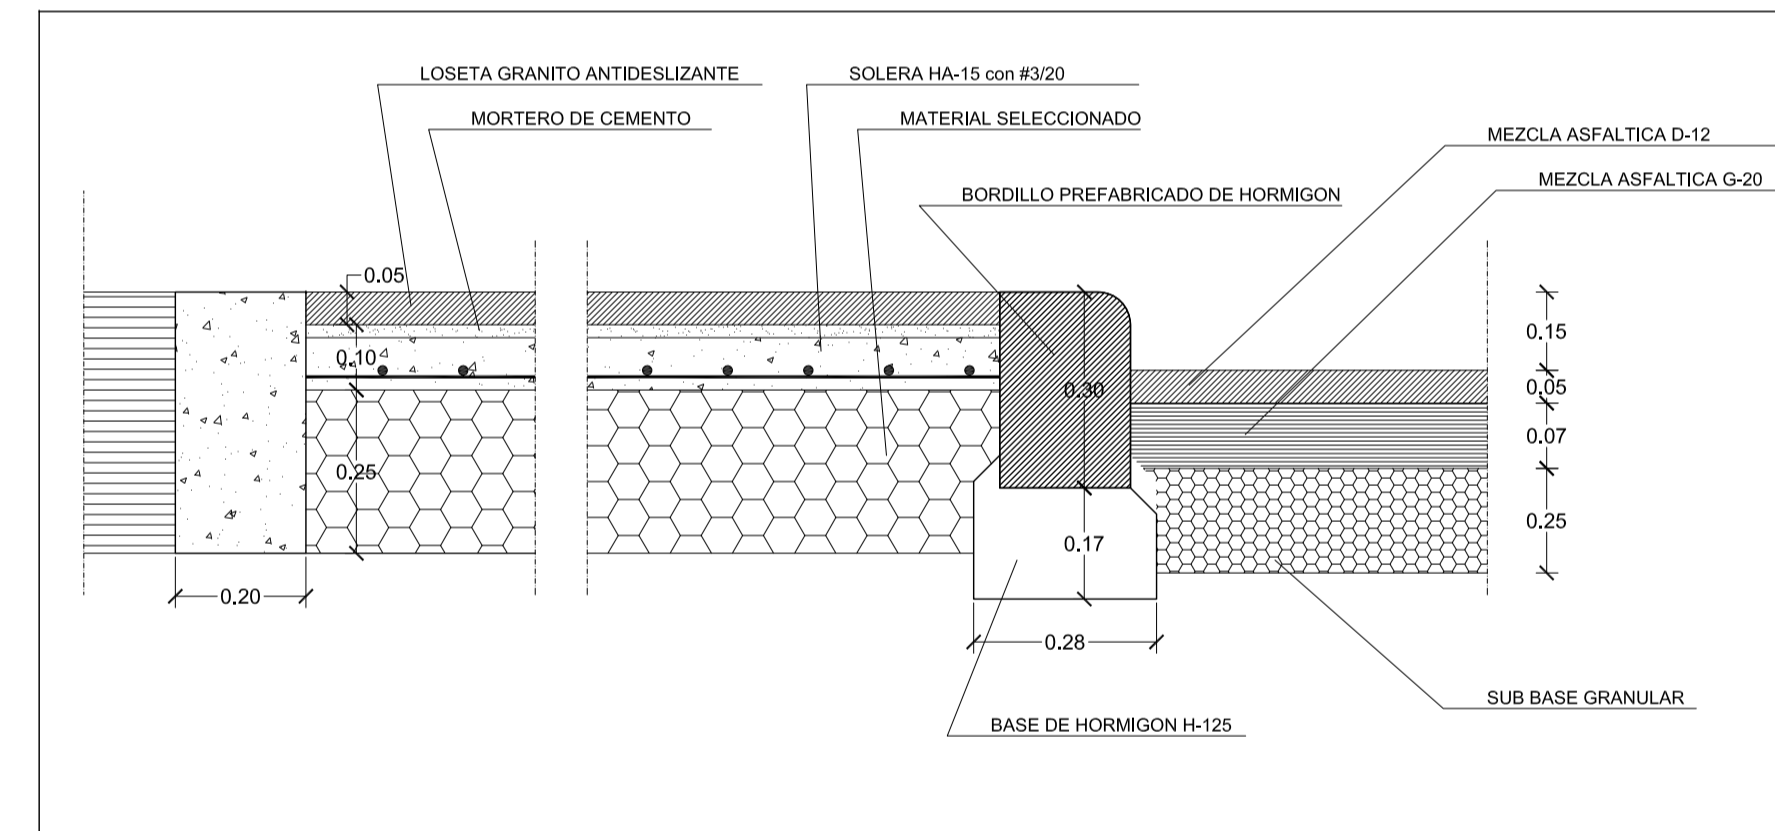

MODIFICACIÓN MENOR DEL P.G.O. DE LA OROTAVA EN LOS ÁMBITOS LA BORUGA Y SAN BARTOLOMÉ



EXCMO. AYUNTAMIENTO DE LA VILLA DE LA OROTAVA OFICINA TÉCNICA MUNICIPAL

DISPENSA. Para hacer constar que el presente documento reemplaza a la "MODIFICACIÓN MENOR DEL PLAN GENERAL DE ORDENACIÓN DE LA OROTAVA EN LOS ÁMBITOS DE LA BORUGA Y SAN BARTOLOMÉ", sancionada definitivamente mediante los acuerdos adoptados por el Ayuntamiento Pleno con fechas 18 de diciembre de 2018 y 25 de enero de 2019.

DOCUMENTO FIRMAO ELECTRÓNICAMENTE



PLANO DE ORDENACION PORMENORIZADA SECCIONES TIPO VIARIO

FECHA: FEBRERO 2018 ESCALA: 1 / 100 Nº PLANO: OP.6.10