




**MODIFICACIÓN  
MENOR DEL P.G.O.  
DE LA OROTAVA  
EN LOS ÁMBITOS LA  
BORUGA Y SAN  
BARTOLOMÉ**



EXCMO. AYUNTAMIENTO DE LA  
VILLA DE LA OROTAVA  
OFICINA TÉCNICA MUNICIPAL

PLANO DE  
**USOS E INFRAESTRUCTURAS  
EXISTENTES  
CANALIZACION BAJA TENSION**

FECHA: FEBRERO 2018    ESCALA: 1 / 1000    Nº PLANO: 1.5.7

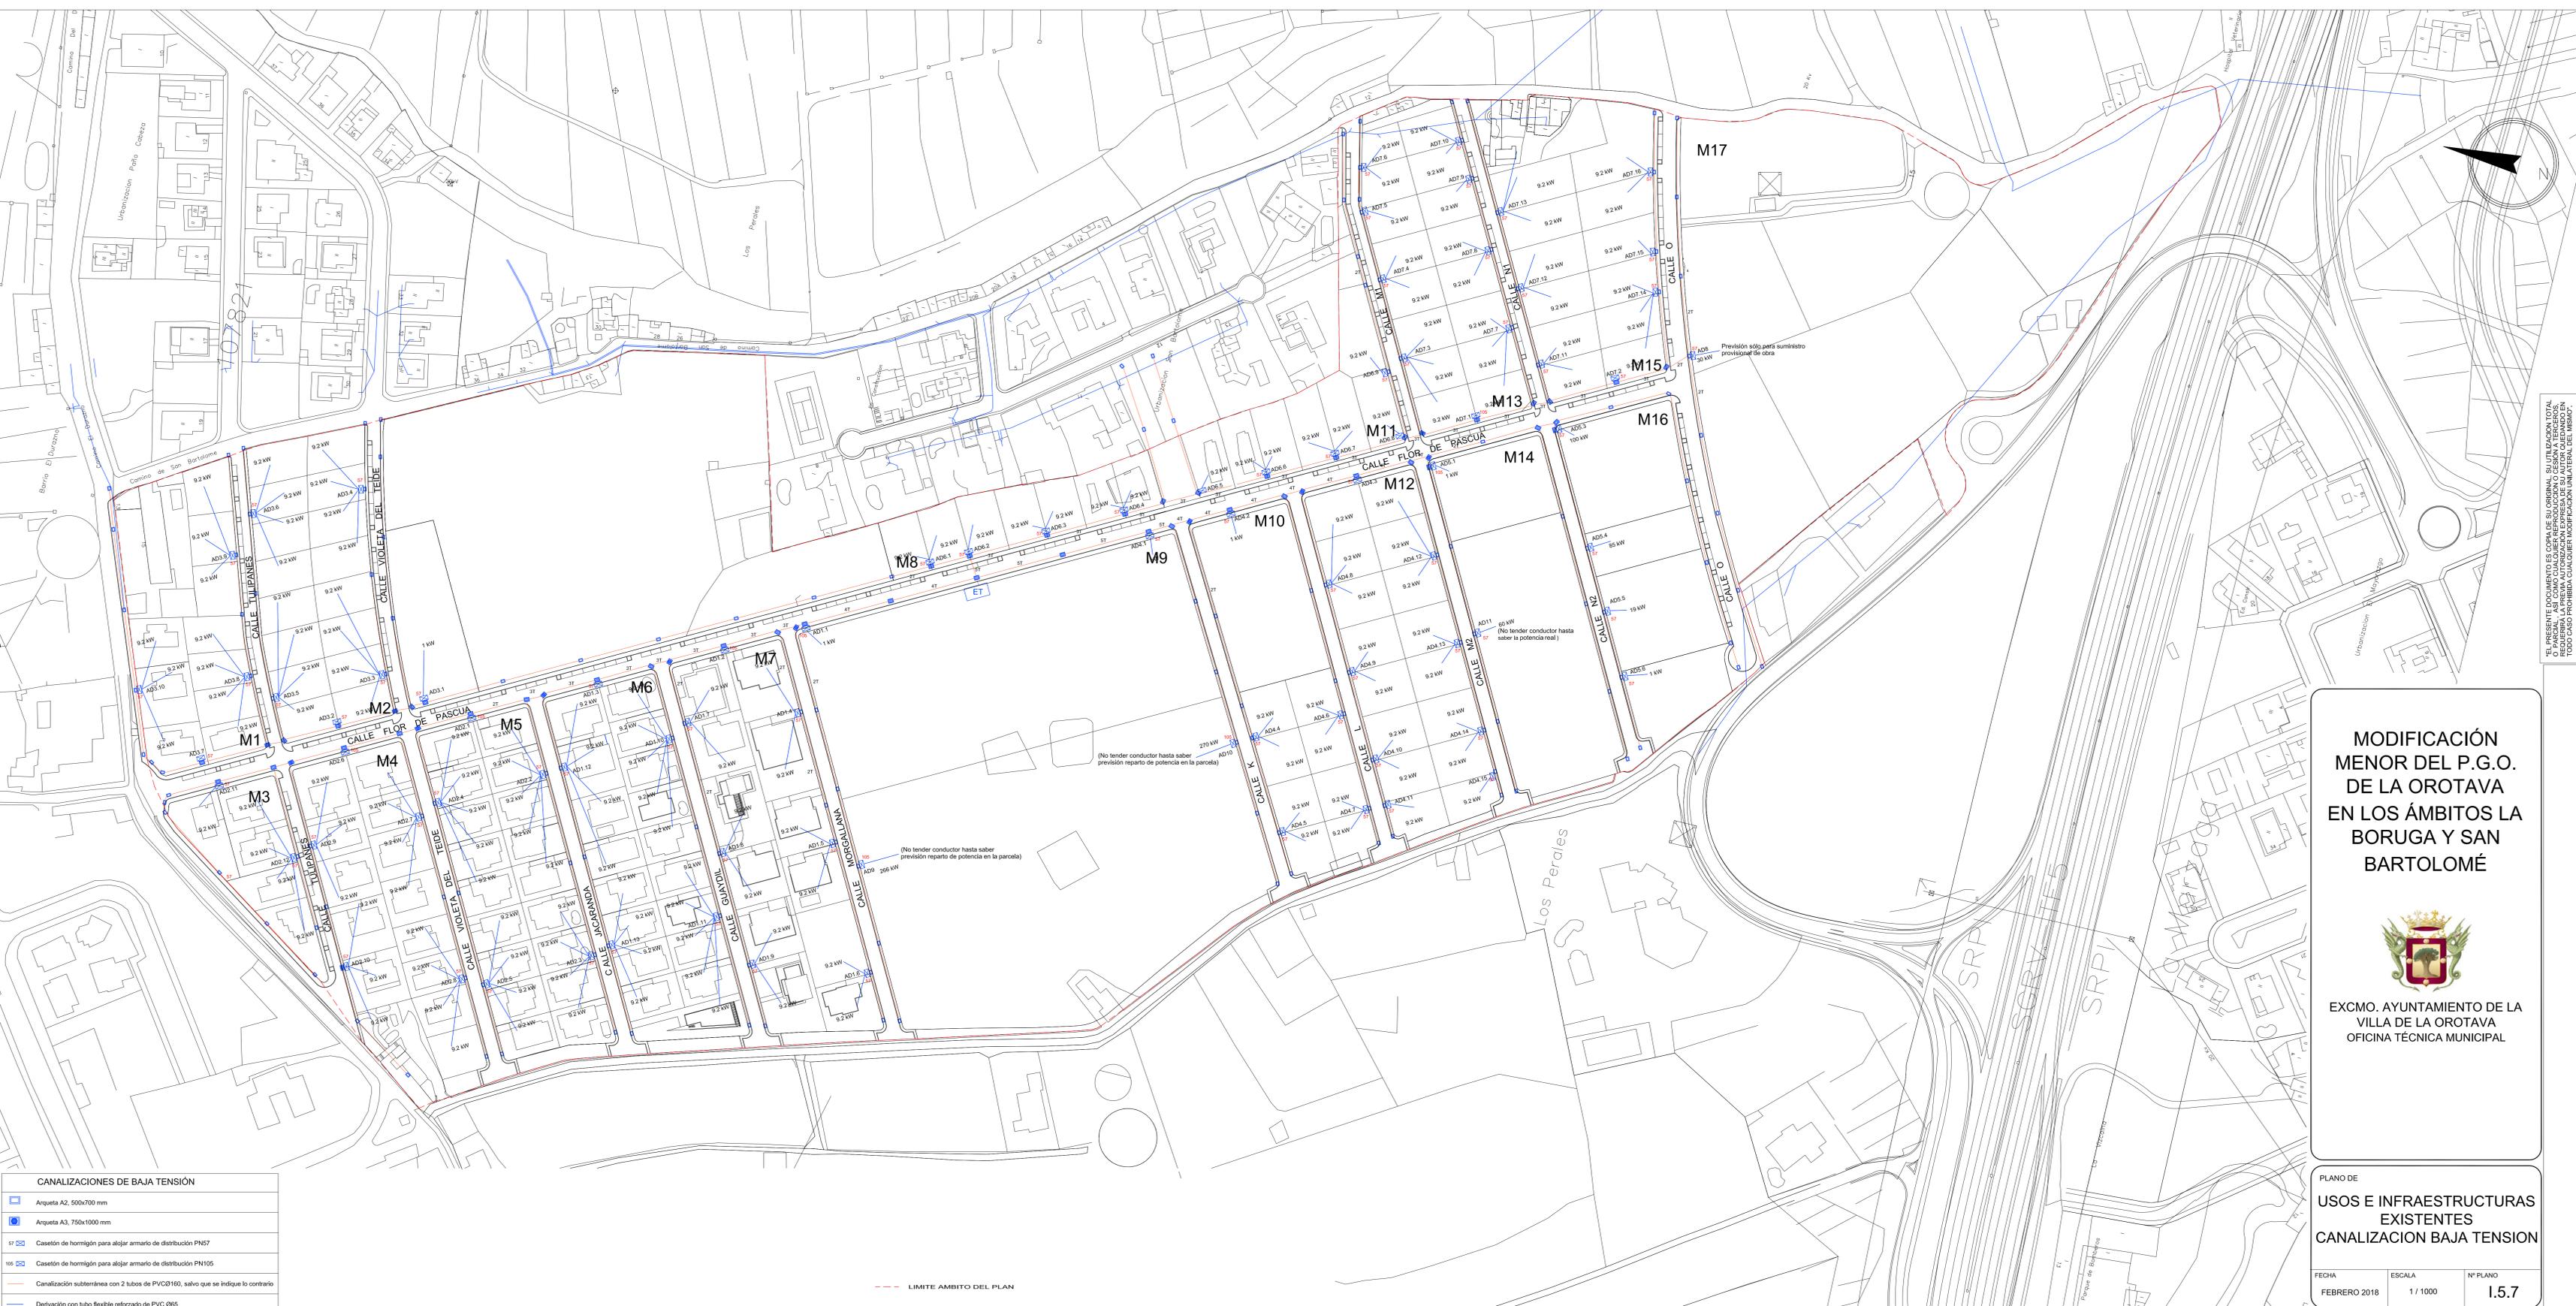

**CANALIZACIONES DE BAJA TENSION**

	Arqueta A2, 500x700 mm
	Arqueta A3, 750x1000 mm
	Caseton de hominon para alojar armario de distribucion PN57
	Caseton de hominon para alojar armario de distribucion PN105
	Canalización subterránea con 2 tubos de PVCØ160, salvo que se indique lo contrario
	Derivación con tubo flexible reforzado de PVC Ø85

--- LIMITE AMBITO DEL PLAN

EL PRESENTE DOCUMENTO ES COPIA DE SU ORIGINAL. SU UTILIZACION TOTAL REQUIERIRÁ LA PREVIA AUTORIZACION EXPRESA DE SU AUTOR QUEDANDO EN TODO CASO PROHIBIDA CUALQUIER MODIFICACION UNILATERAL DEL MISMO.