

**EQUIPO REDACTOR**

**ARGE SEMAN DIAZ  
JESUS ROMERO ESPEJA**  
ARQUITECTOS


**JUAN F. FUMERO GONZALEZ  
Mª ANGELES DE LA ROSA SANTOS**  
S.I.G. Y DELINEACION

**Mª del PINO GANGURA DEL ROSARIO**  
ADMINISTRATIVO

**PLAN GENERAL  
DE  
ORDENACION  
2002**



**APROBACION DEFINITIVA**  
SEGUN ACUERDO COTMAC (23-12-2003)

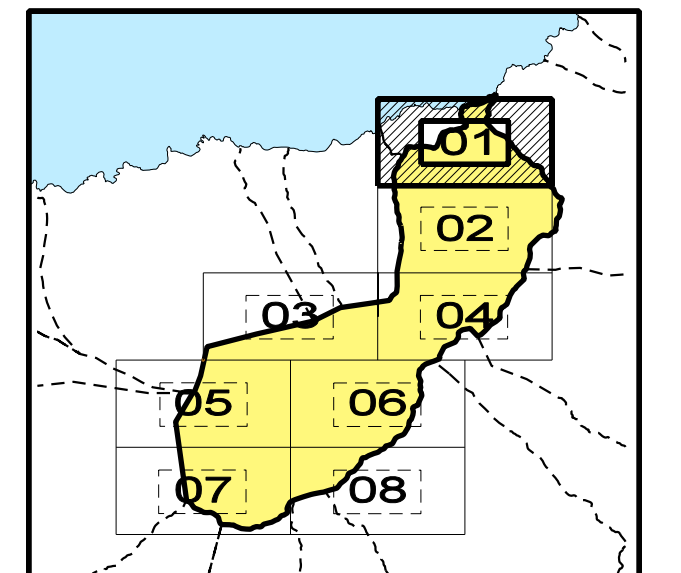

SIGNOS CONVENCIONALES	
Punto acotado, Cueva, Apoyo fotogrametrico	Limite de municipio, Limite de casco urbano
Verticales geodesicos (P.N., P.N.G., orden, red topografica)	Limite de poigimo, Plazo, Limite espacio natural
Señales de elevacion, alta precision y normal	Exposicion, Herramienta, zona escarpada, Vado, Acotado
Hitos limites de municipio, espacio natural y costas	Cierre de linea hipocentrica
Notadario, Alveolador, Bica de agua	Costa acortada, Costa rocosa no escarpada
Baca de guerra, Fuentes de agua, Cota sobre canal	Costa en playa de arena, Costa en desahogado
Molino, Molino de viento, Aerogenerador	Costa sin especificar, Estaciones y depositos de agua
Grúa, Estacion meteorologica, Hito, Altimetrico	Gasolera, Silo, Depasito
Soporte telefonico, Torre electrica, Poste electrico	Construccion, vivienda, Edificio singular
Receptor, Antena parabolica, Soportes	Plancha, Transformador
Argonotario, Mito, Limosa auxiliar	Invernadero, Edificio en construccion
Torre metalica	
Curva nivel directora, Curva nivel	Autopista/autovia, En construccion, En tunel
Curva depresion directora, Curva depresion	Carretera, En construccion, En tunel
Curva nivel directora no visible, Curva nivel visible	Carril, pista, Sendero, Carretillo pista
Curva depresion directora no visible, Curva depresion visible	Linea de cota, pavimento, Via peatonal, Cobada
Costa seco (Barranco), Costa seco ancho	Zona arbolada, Fuente, Jardin, Alcantarilla, Bica de tunel
Balsa, Embalse	Tuberia, Tuberia subterranea, Cinta transportadora
Cond. Conino visible, subterraneo	Linea electrica, Red, Telefonica
Acueducto principal y secundario	Zona deportiva, Campo, Instalacion
Conduccion gas, Ducto	Almorraba o tela metalica, Vado
Conduccion gas subterraneo, Ducto subterraneo	Linea de corrafuejos, Seta
	Banca, Faros, vial, linea de cambio de uso
	Muro contencion, Presa, Suelo, Sique, Pared o tapia

CATALOGO  
ORO - 01

CAT-1  
ESCALA 1/10000

OFICINA PARA LA REVISION DEL PLAN GENERAL  
EXCMO. AYUNTAMIENTO DE LA VILLA DE LA OROTAVA