



**EQUIPO REDACTOR**

**ARGEO SEMAN DIAZ  
JESUS ROMERO ESPEJA**  
ARQUITECTOS


**JUAN F. FUMERO GONZALEZ  
Mª ANGELES DE LA ROSA SANTOS**  
S.I.G. Y DELINEACION

**Mª del PINO GANGURA DEL ROSARIO**  
ADMINISTRATIVO

**PLAN GENERAL  
DE  
ORDENACION  
2002**



**APROBACION DEFINITIVA**  
SEGUN ACUERDO COTMAC (23-12-2003)

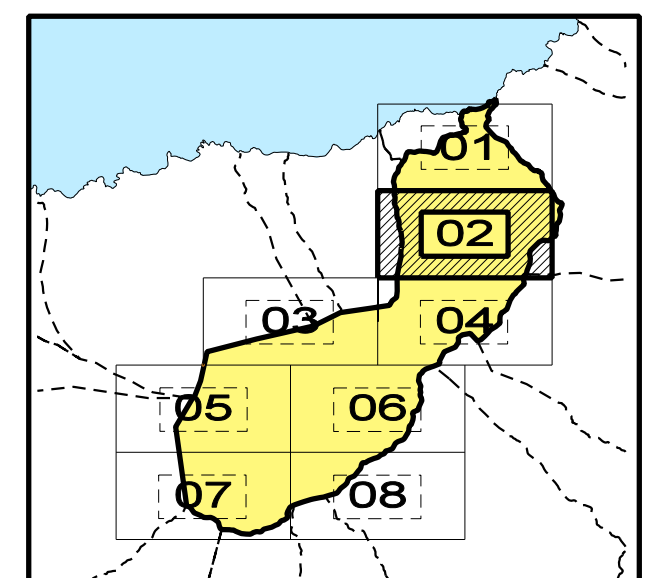

SIGNOS CONVENCIONALES	
<ul style="list-style-type: none"> <li>Punto acotado, Cueva, Apoyo fotogramétrico</li> <li>Verticales geodésicos (Pta, Pta, orden, red topográfica)</li> <li>Señales de elevación, cota, precisión y natural</li> <li>Hitos límites de municipio, espacio natural y costas</li> <li>Mostrador, Mostrador, Beca de plazo</li> <li>Beca de guerra, Fuentes de agua, Cota sobre canal</li> <li>Molino, Molino de viento, Aerogenerador</li> <li>Cruce, Estación meteorológica, Hito kilométrico</li> <li>Soporte telefónico, Torre eléctrica, Poste eléctrico</li> <li>Receptor, Antena parabólica, Soportes</li> <li>Argón, tubo, Vela, Límite auxiliar</li> <li>Torre metélica</li> </ul>	<ul style="list-style-type: none"> <li>Límite de municipio, Límite de casco urbano</li> <li>Límite de poigona, Límite espacio natural</li> <li>Desarrollo, Herramienta, Cota, precisión, Vela, Acotado</li> <li>Cierre de líneas hipsométricas</li> <li>Costa acortada, Costa recorta en escarpada</li> <li>Costa en playa de arena, Costa en desembocadura</li> <li>Costa sin especificar, Estrechos y depósitos de agua</li> <li>Casas, Hito, Señal</li> <li>Construcción, Vuelo, Edificio, Edificio singular</li> <li>Plancha, Tránsito formador</li> <li>Invernadero, Edificio en construcción</li> <li>Torre metélica</li> </ul>
<ul style="list-style-type: none"> <li>Curva nivel director, Curva nivel</li> <li>Curva depresión director, Curva depresión</li> <li>Curva nivel director no visible, Curva nivel visible</li> <li>Curva depresión director no visible, Curva depresión visible</li> <li>Cauce seco, Barranco, Cauce seco ancho</li> <li>Balsa, Embalse</li> <li>Canal, Conducción visible, subterránea</li> <li>Canal, Conducción visible, subterránea</li> <li>Acueducto principal y secundario</li> <li>Conducción gas, Conducto</li> <li>Conducción gas subterránea, Ducto subterráneo</li> </ul>	<ul style="list-style-type: none"> <li>Autopista/autovía, En construcción, En túnel</li> <li>Carrtera, En construcción, En túnel</li> <li>Camin, pista, Sendero, Carripijola</li> <li>Línea de cable, pavimento, Vía pecuaria, Cobada</li> <li>Zona arbolada, Puente, pontón, elevatorio, Beca de túnel</li> <li>Tubería, Tubería subterránea, Cinta transportadora</li> <li>Línea eléctrica, Red, Telefónica</li> <li>Zona antena, Conector, Instalación</li> <li>Almorraba o tela metálica, Vela</li> <li>Línea de corral, Vuelo, Seta</li> <li>Banca, Banca vira línea de cambio de uso</li> <li>Muro contención, Pared, Pared de uso</li> </ul>

CATALOGO  
**ORO - 02**

**CAT-2**  
ESCALA 1/10000

OFICINA PARA LA REVISION DEL PLAN GENERAL  
EXCMO. AYUNTAMIENTO DE LA VILLA DE LA OROTAVA