

EQUIPO REDACTOR

- ARGEO SEMAN DIAZ
- JESUS ROMERO ESPEJA
- ARQUITECTOS


- JUAN F. FUMERO GONZALEZ
- Mª ANGELES DE LA ROSA SANTOS
- S.I.G. Y DELINEACION

- Mª del PINO GANGURA DEL ROSARIO
- ADMINISTRATIVO

PLAN GENERAL DE ORDENACION 2002



APROBACION DEFINITIVA
SEGUN ACUERDO COTMAC (23-12-2003)

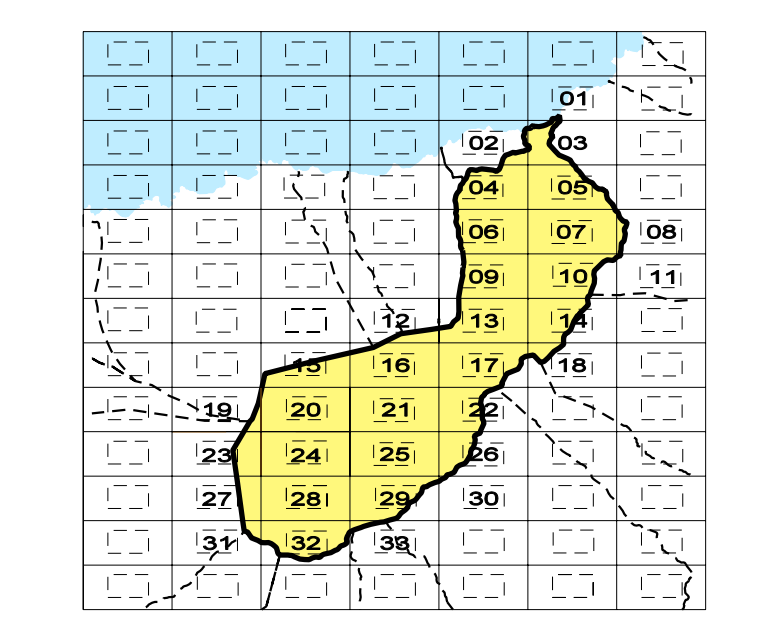

<p>SIGNOS CONVENCIONALES</p> <ul style="list-style-type: none"> Punto acotado, Cueva, Apoyo Fotogrametrico Verticales geodésicos (P.M., 20%) - ordenadas topograficas Señales de nivelacion alta precision y normal Hitos limites de municipio, espacio natural y costas Napoleones, selenite, Baco de agua Boca de galeria, Fuentes de agua, Cota sobre canal Molino, Molino de viento, Aerogenerador Gras, Estacion meteorologica, hito kilometrico Soporte telefonico, Torre electrica, Poste electrico Receptor, Antena parabólica, Saper tes Arbol notable, Hitos, Simbolo exterior Torre metalica 	<ul style="list-style-type: none"> Limite de municipio, Limite de casco urbano Limite de poligono fisco, Limite espacio natural Desmontes, terrapien, zanja, escarpado, talud, Acantilado Cierre de lineas hipométricas Costa acantilada, Costa rocosa no escarpada Costa en playa de arena, Costa en desembocadura Costa sin especificar, Estanques y depositos de agua Casimera, Isla, despacho Construccion, nueva edificio, Edificio singular Placina, Transformador Invernadero, Edificio en construccion 	<ul style="list-style-type: none"> Curva nivel directora, Curva nivel Curva depresion directora, Curva depresion Curva nivel directora no visible, Curva nivel no visible Curva depresion directora no visible, Curva depresion no visible Mulo de tuberia, Colector Cauce seco (barranco), Cauce seco ancho Balsa, Embalse Canal, Canal no visible, subterráneo Canal, Canal visible, subterráneo Acequia principal y secundaria Conduccion gas subterráneo Conduccion gas subterráneo, Ductado subterráneo 	<ul style="list-style-type: none"> Autopista, autovía, En construccion, En tunel Carrilera, En construccion, En tunel Camino, pista, Sendero, Carril bici/cista Linea de cable, pavimento, Vía peatonal, coñada Zona arbolada, Puente, puente, puentecillo, Baco de tunel Tuberia, Tuberia subterránea, Cinta transportadora Linea electrica, Riel, Teleferico Zona arbolada, Campo, Inclinacion Atardecido o tela metalica, Valla Linea de corrafugas, Seto Banca, Parcela, vira linea de cambio de uso Muro contencion, resaca, clausura, Pared o tapia
--	---	--	---

<p>101</p> <p>301</p> <p>302</p> <p>303</p> <p>304</p>	<p>El Ancón</p> <p>Bco. de la Florida 1</p> <p>Bco. de la Florida 2</p> <p>Bco. de la Florida 3</p> <p>Bco. la Florida 4</p>	<p>305</p> <p>306</p> <p>307</p> <p>308</p>	<p>Bco. del Quiquirá 1</p> <p>Bco. del Quiquirá 2</p> <p>Cuevas de Bencomo</p> <p>Las Cuevas 1</p>
---	---	---	--

MAPA DE PATRIMONIO ARQUEOLOGICO

MAPA DE PATRIMONIO ARQUEOLOGICO

MA06

ESCALA: 1/15.000

OFICINA PARA LA REVISION DEL PLAN GENERAL EXCMO. AYUNTAMIENTO DE LA VILLA DE LA OROTAVA