


**EQUIPO REDACTOR**  
**ARGE SEMAN DIAZ**  
**JESUS ROMERO ESPEJA**  
 ARQUITECTOS

**JUAN F. FUMERO GONZALEZ**  
**Mª ANGELES DE LA ROSA SANTOS**  
 S.I.G. Y DELINEACION  
**Mª del PINO GANGURA DEL ROSARIO**  
 ADMINISTRATIVO

# PLAN GENERAL DE ORDENACION 2002



**APROBACION DEFINITIVA**  
 SEGUN ACUERDO COTMAC (23-12-2003)

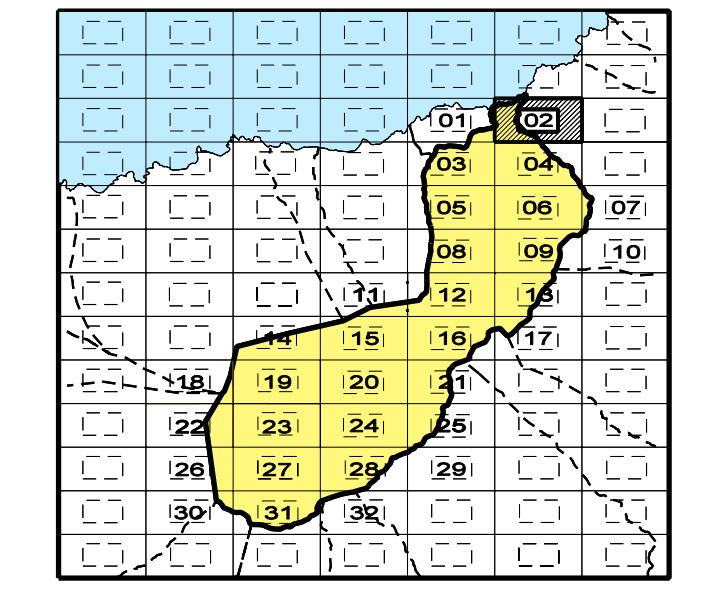

SIGNOS CONVENCIONALES	
	Punto acotado, Cueva, Apoyo fotogrametrico
	Vertices geodesicos Pta, Pta, orden, red topografica
	Señales de nivelacion, alta precision y normal
	Hitos limites de municipio, espacio natural y costas
	Nacimiento, Arroyadero, Bacia de agua
	Bacia de guerra, Fuentes de agua, Coto sobre canal
	Molino, Molino de viento, Aerogenerador
	Grúa, Estacion meteorologica, Infra, hidrometrica
	Soporte telefonico, Torre electrica, Poste electrico
	Receptor, Antena parabolica, Soportes
	Antena parab, Mta, Simbol auxiliar
	Torre metalica
	Limite de municipio, Limite de casco urbano
	Limite de paragon, Ptao, Limite espacio natural
	Explotacion, Herramienta, Canto, Escarpado, Vado, Acortado
	Cierre de linea hipometrica
	Costa acortada, Costa rocosa no escarpada
	Costa en pais de arena, Costa en desahogado
	Costa sin especial, Estrechos y depositos de agua
	Casas, Sita, Sada, Sita
	Construccion, no edificable, Edificio singular
	Plancha, Tronco, Formador
	Inventario, Edificio en construccion
	Conduccion gas, Ducto, Ducto subterraneo
	Autopista/autovia, En construccion, En tunel
	Carretera, En construccion, En tunel
	Carril, Plata, Senda, Carretillo, Senda
	Linea de cable, pavimento, Via pecuaria, Cobada
	Zona arbolada, Puente, Puente, Puente, Bacia de tunel
	Tuberia, Tuberia subterranea, Cinta transportadora
	Linea electrica, Red, Telefonica
	Zona electrolisis, Canal, Instalacion
	Almorrador o tela metalica, Vado
	Linea de cortafuegos, Seta
	Banca, Borque, vial, linea de cambio de uso
	Muro contencion, Presa, Escudilla, Pared o tapio

**RED SECUNDARIA**  
**RED ARTERIAL**  
**RED PRIMARIA**

INFRAESTRUCTURA ABASTECIMIENTO DE AGUA POTABLE  
**ORO-18.02**  
 OFICINA PARA LA REVISION DEL PLAN GENERAL EXCMO. AYUNTAMIENTO DE LA VILLA DE LA OROTAVA

INFRAESTRUCTURAS **IA-2** ESCALA 1/5000