

EQUIPO REDACTOR

**ARGE SEMAN DIAZ
JESUS ROMERO ESPEJA
ARQUITECTOS**


**JUAN F. FUMERO GONZALEZ
Mª ANGELES DE LA ROSA SANTOS
S.I.G. Y DELINEACION**

**Mª del PINO GANGURA DEL ROSARIO
ADMINISTRATIVO**

**PLAN GENERAL
DE
ORDENACION
2002**



APROBACION DEFINITIVA
SEGUN ACUERDO COTMAC (23-12-2003)

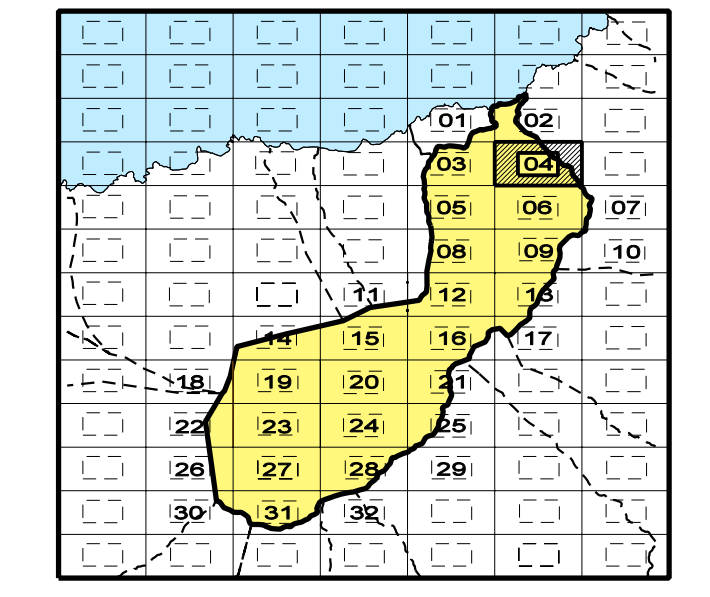

| SIGNOS CONVENCIONALES | |
|-----------------------|--|
| | Punto acotado, Cueva, Apoyo fotogrametrico |
| | Verifices geodesicos (Pta, Pto), orden, red topografica |
| | Señales de nivelacion, alfileres y marcas |
| | Hitos limites de municipio, espacio natural y costas |
| | Reserva, Arroyo, Bacia de agua |
| | Baca de guerra, Fuentes de agua, Cota sobre canal |
| | Molino, Molino de viento, Aerogenerador |
| | Gras, Estacion meteorologica, Antena telefonica |
| | Soporte telefonico, Torre telefonica, Poste electrico |
| | Receptor, Antena parabolica, Soportes |
| | Antena radio, Mta, Simbol auxiliar |
| | Torre metalica |
| | Limite de municipio, Limite de casco urbano |
| | Limite de paisano, Limite de espacio natural |
| | Explotacion, Herrajes, Caba, Alfileres, Vales, Aparatos |
| | Cierre de linea hipometrica |
| | Costa acotada, Costa, Cota en escalonada |
| | Costa en pais de arena, Costa en desventada |
| | Costa sin especificar, Estrechos y depositos de agua |
| | Casiparra, Sio, Asedra |
| | Construccion, edificacion, Edificio singular |
| | Plano, Tramo formador |
| | Inventario, Edificio en construccion |
| | Torre metalica |
| | Curva nivel, director, Curva nivel |
| | Curva depresion, director, Curva depresion |
| | Curva nivel, director, no visible, Curva nivel, depresion no visible |
| | Curva depresion, director, no visible, Curva depresion no visible |
| | Marcas de curvas, director |
| | Cauce seco, Barranco, Cauce seco ancho |
| | Baca, Embalse |
| | Carretera, Camino, vial, subterraneo |
| | Camino, Camino vial, subterraneo |
| | Acuifero principal, secundario |
| | Conduccion gas, Oleoducto |
| | Conduccion gas subterraneo, Oleoducto subterraneo |
| | Autopista, autopista, En construccion, En tunel |
| | Carretera, En construccion, En tunel |
| | Carril, pista, Sendero, Carretera |
| | Linea de coque, pavimento, Via pecuaria, cobada |
| | Zona arbolada, Fuente, Fuente, Alcantarilla, Bacia de tunel |
| | Tuberia, Tuberia subterranea, Cinta, transportadora |
| | Linea electrica, Red, Telefonica |
| | Zona electrolisis, Canal, Instalacion |
| | Almadraba o tela metalica, Voto |
| | Linea de cor, faro, Seta |
| | Banca, Faros, vial, linea de cambio de uso |
| | Muro contencion, presaca, Suelo, Pared o tapio |

- RED SECUNDARIA**
- RED ARTERIAL**
- RED PRIMARIA**

INFRAESTRUCTURA ABASTECIMIENTO DE AGUA POTABLE

ORO-18.04

OFICINA PARA LA REVISION DEL PLAN GENERAL EXCMO. AYUNTAMIENTO DE LA VILLA DE LA OROTAVA

INFRAESTRUCTURAS **IA-4** ESCALA 1/5000