

EQUIPO REDACTOR


ARGE SEMAN DIAZ
JESUS ROMERO ESPEJA
ARQUITECTOS

JUAN F. FUMERO GONZALEZ
Mª ANGELES DE LA ROSA SANTOS
S.I.G. Y DELINEACION
Mª del PINO GANGURA DEL ROSARIO
ADMINISTRATIVO

PLAN GENERAL DE ORDENACION 2002



APROBACION DEFINITIVA
SEGUN ACUERDO COTMAC (23-12-2003)

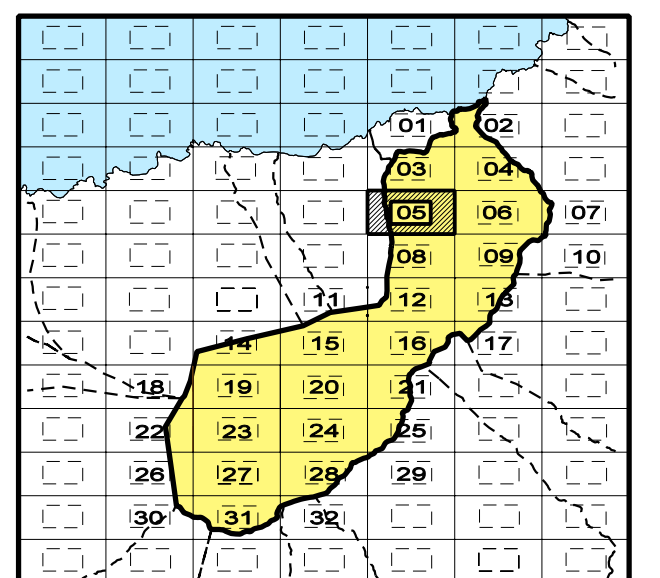

SIGNOS CONVENCIONALES

<ul style="list-style-type: none"> Punto acotado, Cueva, Apoyo fotogrametrico Vertice geodesico (P.N., P.N., orden, red topografica) Señales de nivelacion: alta precision y normal Hitos: limites de municipio, espacio natural y costas Nivelacion: Arroyadero, Baco de agua Baco de guerra, Fuentes de agua, Coto sobre canal Molino, Molino de viento, Aerogenerador Grúa, Estacion meteorologica, Hito abometrico Soporte telefonico, Torre electrica, Poste electrico Receptor, Antena parabolica, Superes Arqueologica, Mina, Simbolo auxiliar Torre metalica 	<ul style="list-style-type: none"> Limite de municipio, Limite de casco urbano Limite de paisano, Fianco, Limite espacio natural Exposicion, Herramienta, Cota, Escalera, Vial, Acotado Cierre de linea hipometrica Costa acortada, Costa, rascos en escarpada Costa en playa de arena, Costa en desfiladero Costa sin especificar, Estaciones y depositos de agua Costanera, Sio, desahida Construccion: nueva, edificio, edificio singular Plancha, Tronera, Formador Inventariado, Llamada en construccion 	<ul style="list-style-type: none"> Curva nivel directoria, Curva nivel Curva depresion directoria, Curva depresion Curva nivel directoria no visible, Curva nivel visible Curva depresion directoria no visible, Curva depresion visible Canal seco, Barranco, Cauce seco ancho Balsa, Embalse Canal, Canchero, vial, subterraneo Canal, Canchero, vial, subterraneo Acuifero principal, secundario Conduccion gas, Ducto Conduccion gas subterraneo, Ducto subterraneo 	<ul style="list-style-type: none"> Autopista/autovia, En construccion, En tunel Carrerera, En construccion, En tunel Camino, pista, Sendero, Carretillo/camino Linea de cable, pavimento, Via pecuaria, cobada Zona arbolada, Puente, Puente, abanico, Baco de tunel Tuberia, Tuberia subterranea, Cinta transportadora Linea electrica, Red, Telefonica Zona arbolada, Canchero, Instalacion Almorrador o tela metalica, Vial Linea de cor tarjetas, Seta Bancos, Faros, vial, linea de cambio de uso Muro contencion, Presa, esclusa, Dique, Pared o tapia
--	--	--	--

- RED SECUNDARIA**
- RED ARTERIAL**
- RED PRIMARIA**

INFRAESTRUCTURA ABASTECIMIENTO DE AGUA POTABLE
ORO-24.05



INFRAESTRUCTURAS IA-5 ESCALA 1/5000

OFICINA PARA LA REVISION DEL PLAN GENERAL EXCMO. AYUNTAMIENTO DE LA VILLA DE LA OROTAVA