

EQUIPO REDACTOR


ARGE SEMAN DIAZ
JESUS ROMERO ESPEJA
ARQUITECTOS

JUAN F. FUMERO GONZALEZ
Mª ANGELES DE LA ROSA SANTOS
S.I.G. Y DELINEACION
Mª del PINO GANGURA DEL ROSARIO
ADMINISTRATIVO

PLAN GENERAL DE ORDENACION 2002



APROBACION DEFINITIVA
SEGUN ACUERDO COTMAC (23-12-2003)

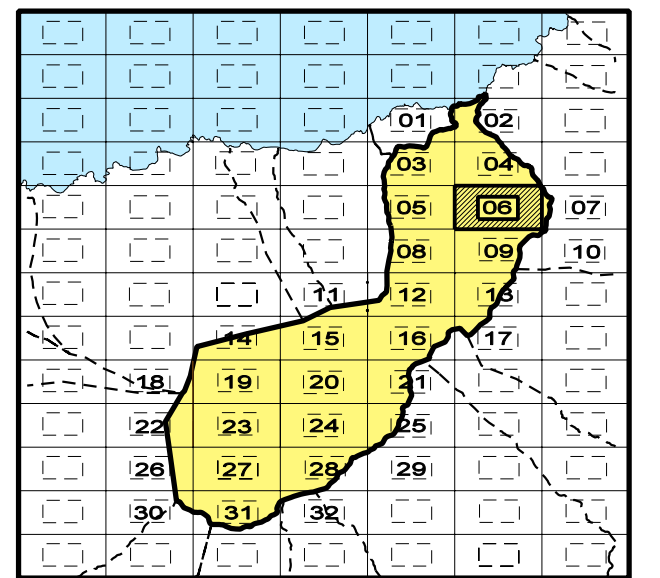

SIGNOS CONVENCIONALES	
	Punto acotado, Cueva, Apoyo fotogrametrico
	Vertices geodesicos P.M., P.N.
	Señales de nivelacion: alta precision y normal
	Hitos: limites de municipio, espacio natural y costas
	Reserva Natural, Reserva, Beca de agua
	Beca de guerra, Fuente de agua, Coto sobre canal
	Molino, Molino de viento, Aerogenerador
	Gras, Estacion meteorologica, Hito, Altimetrico
	Receptor, Antena parabolica, Soportes
	Arqueologica, Mina, Simbolo auxiliar
	Torre metalica
	Limite de municipio, Limite de casco urbano
	Limite de paragono, Ffaco, Limite espacio natural
	Exposicion, Herramienta, Zona espacio natural
	Cierre de linea hipometrica
	Costa acotada, Costa rocosa en escarpada
	Costa en pais de arena, Costa en desentracadura
	Costa sin especificar, Estrechos y depositos de agua
	Casas, Sino, Asesinato
	Construccion nueva, Edificio, Edificio singular
	Plancha, Tronco formador
	Inventariado, Edificio en construccion
	Curva nivel directora, Curva nivel
	Curva depresion directora, Curva depresion
	Curva nivel directora no visible, Curva depresion visible
	Curva depresion directora no visible, Curva depresion no visible
	Costa seco, Barranco, Cauce seco ancho
	Balsa, Embalse
	Canal, Canchales, visible, subterraneo
	Canal, Canchales, visible, subterraneo
	Acueducto principal, secundario
	Conduccion gas, Ducto
	Conduccion gas subterraneo, Ducto subterraneo
	Autopista/autopista, En construccion, En tunel
	Carrereta, En construccion, En tunel
	Calle, Calle, Sendero, Carretillo, Calle
	Linea de cable, pavimento, Via pecuaria, Cochada
	Zona arbolada, Fuentes, Jarras, Alcantarillas, Beca de tunel
	Tuberias, Tuberias subterraneas, Cinta transportadora
	Linea electrica, Red, Teleferico
	Zona delimitada, Control, Instalacion
	Almorraba o tela metalica, Valla
	Linea de control, Valla, Seta
	Bancos, Faros, valla linea de cambio de uso
	Muro contencion, Presa, Escalera, Pared o tapio

- RED SECUNDARIA
- RED ARTERIAL
- RED PRIMARIA

INFRAESTRUCTURA ABASTECIMIENTO DE AGUA POTABLE
ORO-25.06

INFRAESTRUCTURAS IA-6
ESCALA 1/5000

OFICINA PARA LA REVISION DEL PLAN GENERAL
EXCMO. AYUNTAMIENTO DE LA VILLA DE LA OROTAVA