


EQUIPO REDACTOR
 ARGEO SEMAN DIAZ
 JESUS ROMERO ESPEJA
 ARQUITECTOS

JUAN F. FUMERO GONZALEZ
 Mª ANGELES DE LA ROSA SANTOS
 S.I.G. Y DELINEACION
 Mª del PINO GANGURA DEL ROSARIO
 ADMINISTRATIVO

PLAN GENERAL DE ORDENACION 2002



APROBACION DEFINITIVA
 SEGUN ACUERDO COTMAC (23-12-2003)

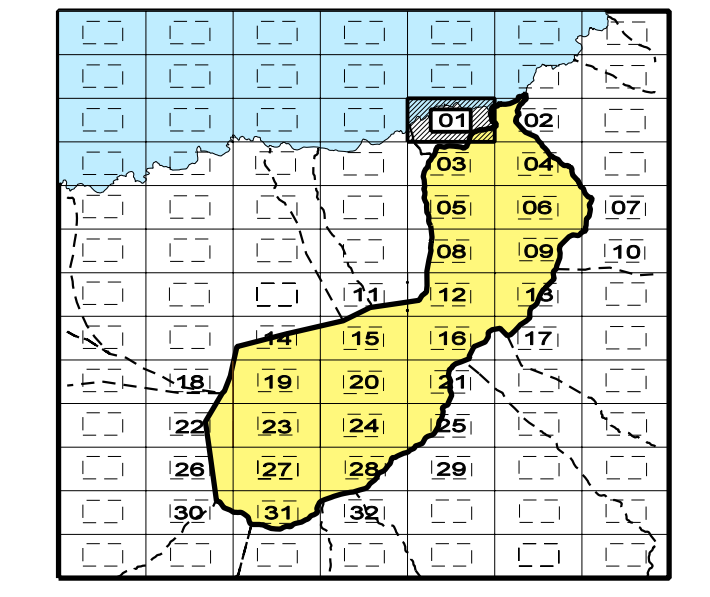

SIGNOS CONVENCIONALES	
	Limite de municipio, Limite de casco urbano
	Limite de dominio, Limite espacio natural
	Exposición, terraplenes, zona escarpada, vado, Acortado
	Cierre de líneas hipométricas
	Costa acortada, Costa rocosa en escarpada
	Costa en playa de arena, Costa en desembocadura
	Costa sin espejificar, Estanques y depósitos de agua
	Molino, Molino de viento, Aerogenerador
	Grúa, Estación meteorológica, torre, sismométrica
	Soporte teleferico, Torre eléctrica, Poste eléctrico
	Receptor, Antena parabolica, Soportes
	Argonómata, Mina, Simbolo auxiliar
	Torre metélica
	Curva nivel directora, Curva nivel
	Curva depresión directora, Curva depresión
	Curva nivel directora no visible, Curva nivel no visible
	Curva depresión directora no visible, Curva depresión no visible
	Mapa de tuberías, Colector
	Colector seco, Aberración, Colector ancho
	Base, Embalse
	Canal, Canchales, visible, subterráneo
	Canal, Canchales, visible, subterráneo
	Acueducto principal, secundario
	Conducción gas, Colector
	Conducción gas, Colector, Colector subterráneo, Colector subterráneo
	Autopista/autopista, En construcción, En túnel
	Carrereta, En construcción, En túnel
	Calle, plaza, Sendero, Carretillo, pista
	Línea de cable, pavimento, Vía pecuaria, cobado
	Zona arbolada, Puente, puente, alcantarilla, Balsa de túnel
	Tuberías, tuberías subterráneas, Cinta, transbordadora
	Línea eléctrica, Riel, Teleferico
	Zona delimitada, Compuerta, Instalación
	Almadraba o tela metálica, Voto
	Línea de corral, Fuelle, Seto
	Banca, Faros, valla, áreas de cambio de uso
	Muro contención, presas, escudo, Pared o tapia

- VSAP 70
- VMC 80
- VSAP 100
- VMC 125
- VSAP 150
- VMC 250
- VSAP 250

HALOGENOS DE 500 A 1.500 W.
 INCANDESCENTE
 CUADRO DE MANDO

INFRAESTRUCTURA DE RED ALUMBRADO PUBLICO
ORO-17.01
 OFICINA PARA LA REVISION DEL PLAN GENERAL
 EXCMO. AYUNTAMIENTO DE LA VILLA DE LA OROTAVA

INFRAESTRUCTURAS
IE-1
 ESCALA 1/5000