

EQUIPO REDACTOR


ARGE SEMAN DIAZ
JESUS ROMERO ESPEJA
ARQUITECTOS

JUAN F. FUMERO GONZALEZ
Mª ANGELES DE LA ROSA SANTOS
S.I.G. Y DELINEACION
Mª del PINO GANGURA DEL ROSARIO
ADMINISTRATIVO

PLAN GENERAL
DE
ORDENACION
2002



APROBACION DEFINITIVA
SEGUN ACUERDO COTMAC (23-12-2003)

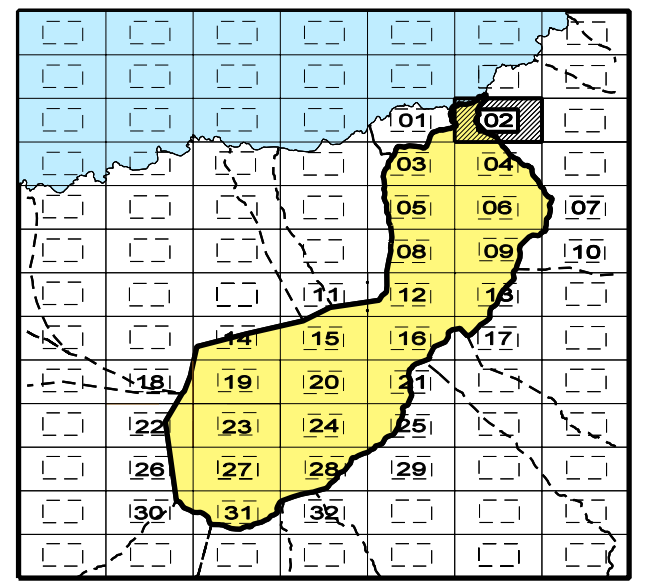

SIGNOS CONVENCIONALES	
	Punto acotado, Cueva, Apoyo fotogramétrico
	Vertices geodésicos, Pta., Pta. orden, red topográfica Señales de nivelación, alta precisión y normal Líneas límites de municipio, espacio natural y costas
	Residencia, Almacén, Balsa de agua Balsa de guerra, Fuente de agua, Coto sobre canal Molino, Molino de viento, Aerogenerador Grúa, Estación meteorológica, Hito, Alambriera Soporte telefónico, Torre eléctrica, Poste eléctrico Receptor, Antena parabólica, Soportes Aerostato, Mito, Límite auxiliar Torre metélica
	Límite de municipio, Límite de casco urbano Límite de paragona, Páramo, Límite espacio natural Españoles, Terraplenes, Corta, Escarpado, Valle, Acortado Cierre de líneas hipométricas Costa acortada, Costa, Balsa de agua Costa en peñas de arena, Costa en desfiladero Costa sin espejificar, Estrechos y depósitos de agua Casas, Sita, Sada, Sita
	Curva nivel directora, Curva nivel Curva depresión, Curva depresión Curva nivel directora no visible, Curva depresión visible Curva depresión, Curva depresión no visible Carretera seca, Barranco, Cauce seco ancho Balsa, Embalse Carretera visible, subterránea Canal, Canchero, visible, subterráneo Acueducto principal, secundario Conducción gas, Oleoducto Conducción gas subterráneo, Oleoducto subterráneo
	Autopista/autovía, En construcción, En túnel Carretera, En construcción, En túnel Carretera, pista, Sendero, Carretera Línea de cable, pavimento, Vía pecuaria, Cobada Zona arbolada, Puente, Puente, Puente, Balsa de túnel Tubería, Tubería subterránea, Cinta transportadora Línea eléctrica, Rota, Telefónica Zona arbolada, Canal, Instalación Almorrador o teja metálica, Vial Línea de corrales, Seta Bancos, Faros, vial, línea de cambio de uso Muro contención, Presa, Escalera, Pared o tapia

INFRAESTRUCTURA DE RED ALUMBRADO PUBLICO
ORO-18.02

INFRAESTRUCTURAS
IE-2
ESCALA 1/5000

OFICINA PARA LA REVISION DEL PLAN GENERAL
EXCMO. AYUNTAMIENTO DE LA VILLA DE LA OROTAVA