

EQUIPO REDACTOR

ARGEO SEMAN DIAZ
JESUS ROMERO ESPEJA
ARQUITECTOS


JUAN F. FUMERO GONZALEZ
Mª ANGELES DE LA ROSA SANTOS
S.I.G. Y DELINEACION

Mª del PINO GANGURA DEL ROSARIO
ADMINISTRATIVO

PLAN GENERAL DE ORDENACION 2002



APROBACION DEFINITIVA
SEGUN ACUERDO COTMAC (23-12-2003)

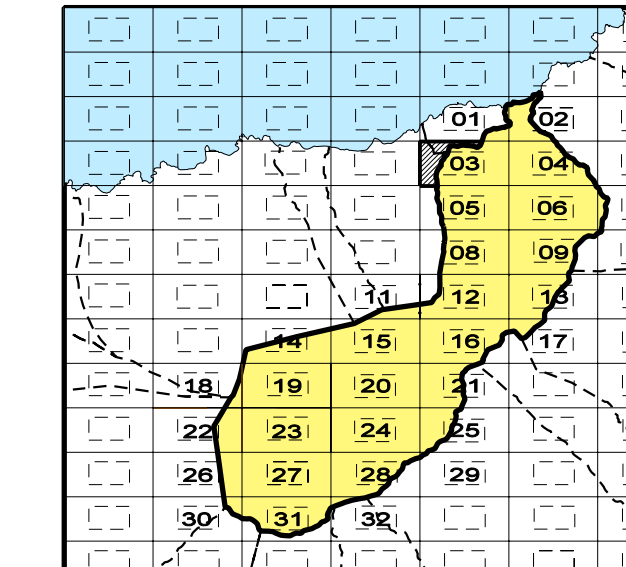

SIGNOS CONVENCIONALES	
	Limite de municipio, Limite de casco urbano
	Verticales geodésicas, Pta. 2da. ordenada topografica
	Señales de nivelación alta presión y normal
	Hitos límites de municipio, espacio natural y costas
	Asederos, elevaciones, Baco de agua
	Baca de galería, Fuentes de agua, Cota sobre canal
	Molino, Molino de viento, Aerogenerador
	Cruz, Estación meteorológica, hito kilométrico
	Soporte telefónico, Torre eléctrica, Poste eléctrico
	Receptor, Antena parabólica, Soportes
	Arbolado, Mts, Simbolo exterior
	Torre metélica
	Curva nivel directora, Curva nivel
	Limite de polígono físico, Limite espacio natural
	Desmontes, terraplen, zanja, escarpado, talud, Acantilado
	Curva nivel directora no visible, Curva nivel no visible
	Curva depresión directora no visible, Curva depresión no visible
	Mato de tubería, Colector
	Cauce seco (barraanco), Cauce seco ancho
	Bata, Embalse
	Canal, Canal no visible, subterráneo
	Canos, Canono visible, subterráneo
	Acueducto principal, secundario
	Placina, Transformador
	Invernadero, Edificio en construcción
	Conducción gas subterráneo, Ductado subterráneo
	Autopista/autovía, En construcción, En túnel
	Carretera, En construcción, En túnel
	Caminó, pista, Sendas, Carril bici/cista
	Línea de cable, pavimento, Vía peatonal, cofrada
	Zona arbolada, Puente, puente, alcantarilla, Baco de túnel
	Tubería, Tubería subterránea, Cinta transportadora
	Línea eléctrica, Riel, teleférico
	Zona señalizada, Camino, Intersección
	Almbrado o tela metálica, Vial
	Línea de corrafuegos, Señal
	Bandera, Forca, vial, línea de cambio de uso
	Muro contenedor, resaca, clausura, Pared o tapia

INFRAESTRUCTURA DE RED ALUMBRADO PUBLICO

ORO-17.03

INFRAESTRUCTURAS IE-3

ESCALA 1/5000

OFICINA PARA LA REVISION DEL PLAN GENERAL EXCMO. AYUNTAMIENTO DE LA VILLA DE LA OROTAVA