

EQUIPO REDACTOR

ARGE SEMAN DIAZ
JESUS ROMERO ESPEJA
ARQUITECTOS


JUAN F. FUMERO GONZALEZ
Mª ANGELES DE LA ROSA SANTOS
S.I.G. Y DELINEACION

Mª del PINO GANGURA DEL ROSARIO
ADMINISTRATIVO

PLAN GENERAL DE ORDENACION 2002



APROBACION DEFINITIVA
SEGUN ACUERDO COTMAC (23-12-2003)

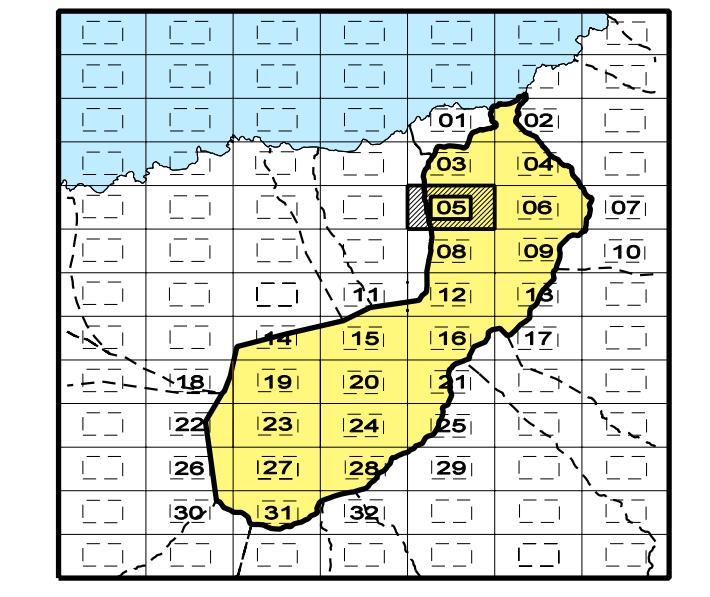

SIGNOS CONVENCIONALES	
	Vertice geodesico P.N., P.N., orden, red topografica
	Señales de nivelacion, alta, ordinaria y normal
	Hitos limites de municipio, espacio natural y costas
	Nadencia, Arroyadero, Balsa de agua
	Boca de guerra, Fuente de agua, Coto sobre canal
	Molino, Molino de viento, Aerogenerador
	Grúa, Estación meteorologica, Antena, Altimetrica
	Soporte telefonico, Torre electrica, Poste electrico
	Receptor, Antena parabolica, Soportes
	Antena radio, Mito, Simbol auxiliar
	Torre metalica
	Limite de municipio, Limite de casco urbano
	Limite de paisano, Fianco, Limite espacio natural
	Explotacion, Herramienta, Cota, Escalera, Vial, Acortado
	Cierre de linea hipometrica
	Costa acortada, Costa, rascos en escarpada
	Costa en playa de arena, Costa en desfiladero
	Costa sin especificar, Estaciones y depositos de agua
	Costanera, Sio, desahida
	Construccion de nueva edificacion, Edificio singular
	Plancha, Tronco formador
	Inventariado, Edificio en construccion
	Torre metalica
	Curva nivel directora, Curva nivel
	Curva depresion directora, Curva depresion
	Curva nivel directora no visible, Curva nivel no visible
	Curva depresion directora no visible, Curva depresion no visible
	Marca de tuberia, colector
	Canal seco, Barranco, Canche seco ancho
	Balsa, Embalse
	Canal, Canchales, vialita, subterraneo
	Canal, Canchales, vialita, subterraneo
	Acueducto principal y secundario
	Conduccion gas, Ducto
	Conduccion gas subterraneo, Ducto subterraneo
	Autopista/autovia, En construccion, En tunel
	Carrereta, En construccion, En tunel
	Calle, Calle, Sendero, Carretillo, Calle
	Linea de cable, pavimento, Via pecuaria, Cobada
	Zona arbolada, Puente, Puente, Alcantarilla, Boca de tunel
	Tuberia, Tuberia subterranea, Cinta transportadora
	Linea electrica, Red, Tendido
	Zona arbolada, Canchales, Instalacion
	Almorrador o tela metalica, Vial
	Linea de cortafuegos, Seta
	Bancos, Faros, vialita, linea de cambio de uso
	Muro contencion, Presa, Escalera, Pared o tapia
	Y SAP 70
	Y SAP 100
	Y SAP 150
	Y SAP 250
	Y SAP 400
	Y SAP 80
	Y SAP 125
	Y SAP 250
	Y SAP 400
	HALOGENOS DE 500 A 1.500 W.
	INCANDESCENTE
	CUADRO DE MANDO

INFRAESTRUCTURA DE RED ALUMBRADO PUBLICO

ORO-24.05

IE-5

ESCALA 1/5000

OFICINA PARA LA REVISION DEL PLAN GENERAL EXCMO. AYUNTAMIENTO DE LA VILLA DE LA OROTAVA