

EQUIPO REDACTOR


ARGE SEMAN DIAZ
JESUS ROMERO ESPEJA
ARQUITECTOS

JUAN F. FUMERO GONZALEZ
Mª ANGELES DE LA ROSA SANTOS
S.I.G. Y DELINEACION
Mª del PINO GANGURA DEL ROSARIO
ADMINISTRATIVO

PLAN GENERAL DE ORDENACION 2002



APROBACION DEFINITIVA
SEGUN ACUERDO COTMAC (23-12-2003)

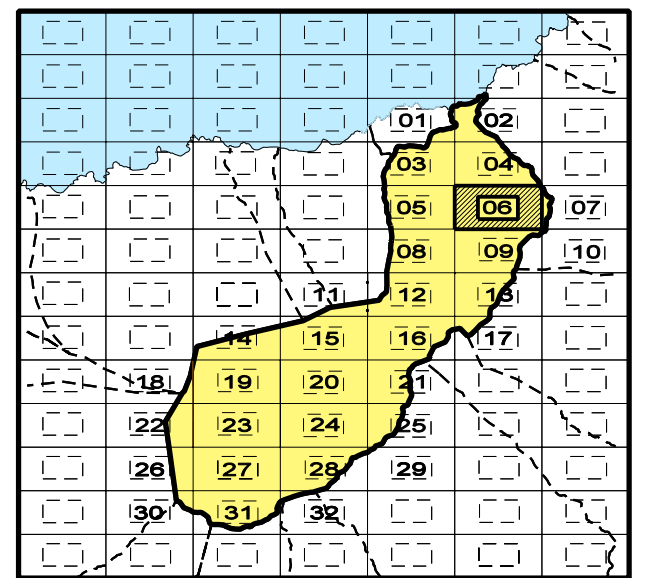

SIGNOS CONVENCIONALES

<ul style="list-style-type: none"> Punto acotado, Cueva, Apoyo fotogrametrico Vertices geodesicos (P₁, P₂, P₃) Señales de nivelacion, area, precision y normal Hitos limites de municipio, espacio natural y costas Reserva de agua, Balsa de agua Boca de guerra, Fuente de agua, Coto sobre canal Molino, Molino de viento, Aerogenerador Grúa, Estacion meteorologica, Hito kilometrico Receptor, Antena parabolica, Soportes Arqueotipo, Mina, Limosa auxiliar Torre metalica 	<ul style="list-style-type: none"> Limite de municipio, Limite de casco urbano Limite de paisajismo, Limite espacio natural Exposicion, Terrapleno, Zanja, Escarpa, Valle, Acortado Cierre de linea hipocentrica Costa acortada, Costa rocosa en escarpada Costa en pais de arena, Costa en desahogado Costa sin espejificar, Estanques y depositos de agua Casquinera, Silo, Asedera Construccion nueva, edificio, edificio singular Invernadero, Estacion en construccion 	<ul style="list-style-type: none"> Curva nivel directora, Curva nivel Curva depresion directora, Curva depresion Curva nivel directora no visible, Curva nivel visible Curva depresion directora no visible, Curva depresion no visible Mazo de tuberias colector Cauce seco, Barranco, Cauce seco ancho Balsa, Embalse Canal, Canchales visible, subterranio Canal, Canchales visible, subterranio Acueducto principal, secundario Conduccion gas, subterranio Conduccion gas subterranio, Ducto subterranio 	<ul style="list-style-type: none"> Autopista/autovia, En construccion, En tunel Carrereta, En construccion, En tunel Carrereta, pista, Sendero, Carretillo, pista Linea de cable, pavimento, Via pecuaria, cañada Zona arbolada, Fuentes, bornes, alcantarillas, Boca de tunel Tuberias, Tuberias subterranias, Cinta transportadora Linea electrica, Red, Teleferico Zona delimitada, Control, Instalacion Almorrador o teja metalica, Vata Linea de corral, Vata, Seta Bancos, Faros, vial, linea de cambio de uso Muro contencion, resaca, escudo, Pared o tapio
---	---	---	---

VSAP 70 VMCC 80 MALOGENOS DE 500 A 1.500 M.
 VSAP 100 VMCC 125 INCANDESCENTE
 VSAP 150 VMCC 250
 VSAP 250 CUADRO DE MANDO

INFRAESTRUCTURA DE RED ALUMBRADO PUBLICO
ORO-25.06
 OFICINA PARA LA REVISION DEL PLAN GENERAL EXCMO. AYUNTAMIENTO DE LA VILLA DE LA OROTAVA

INFRAESTRUCTURAS
IE-6
 ESCALA 1/5000