



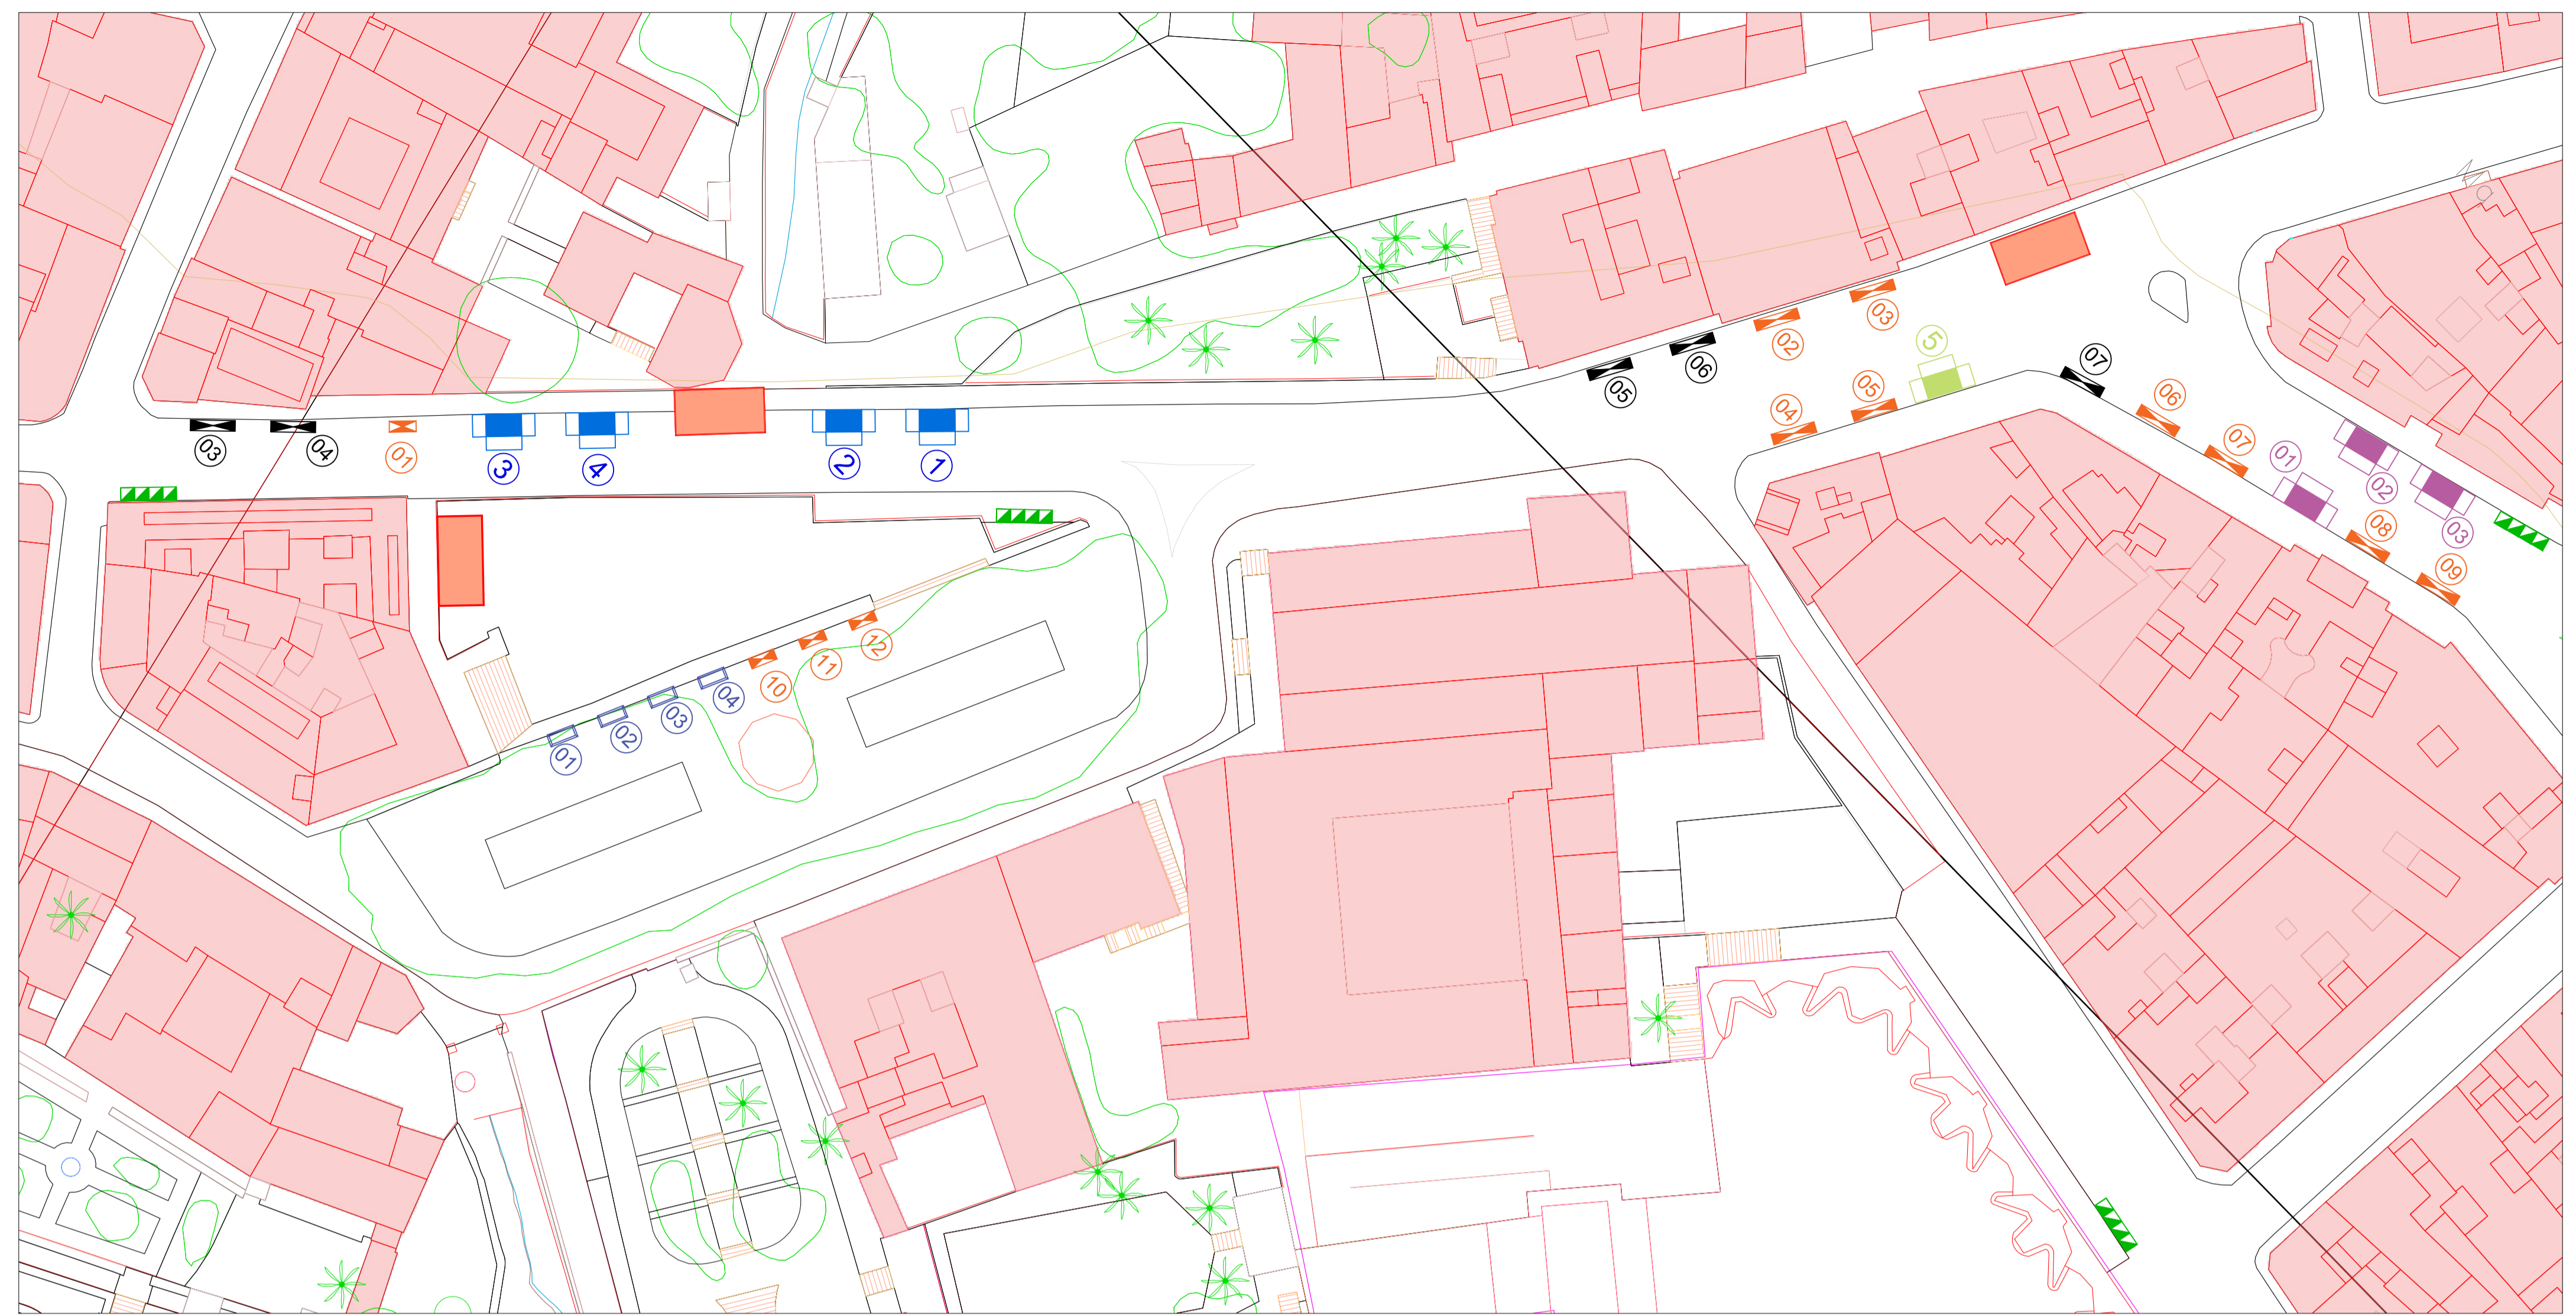


PLAZA DEL AYUNTAMIENTO
1/300

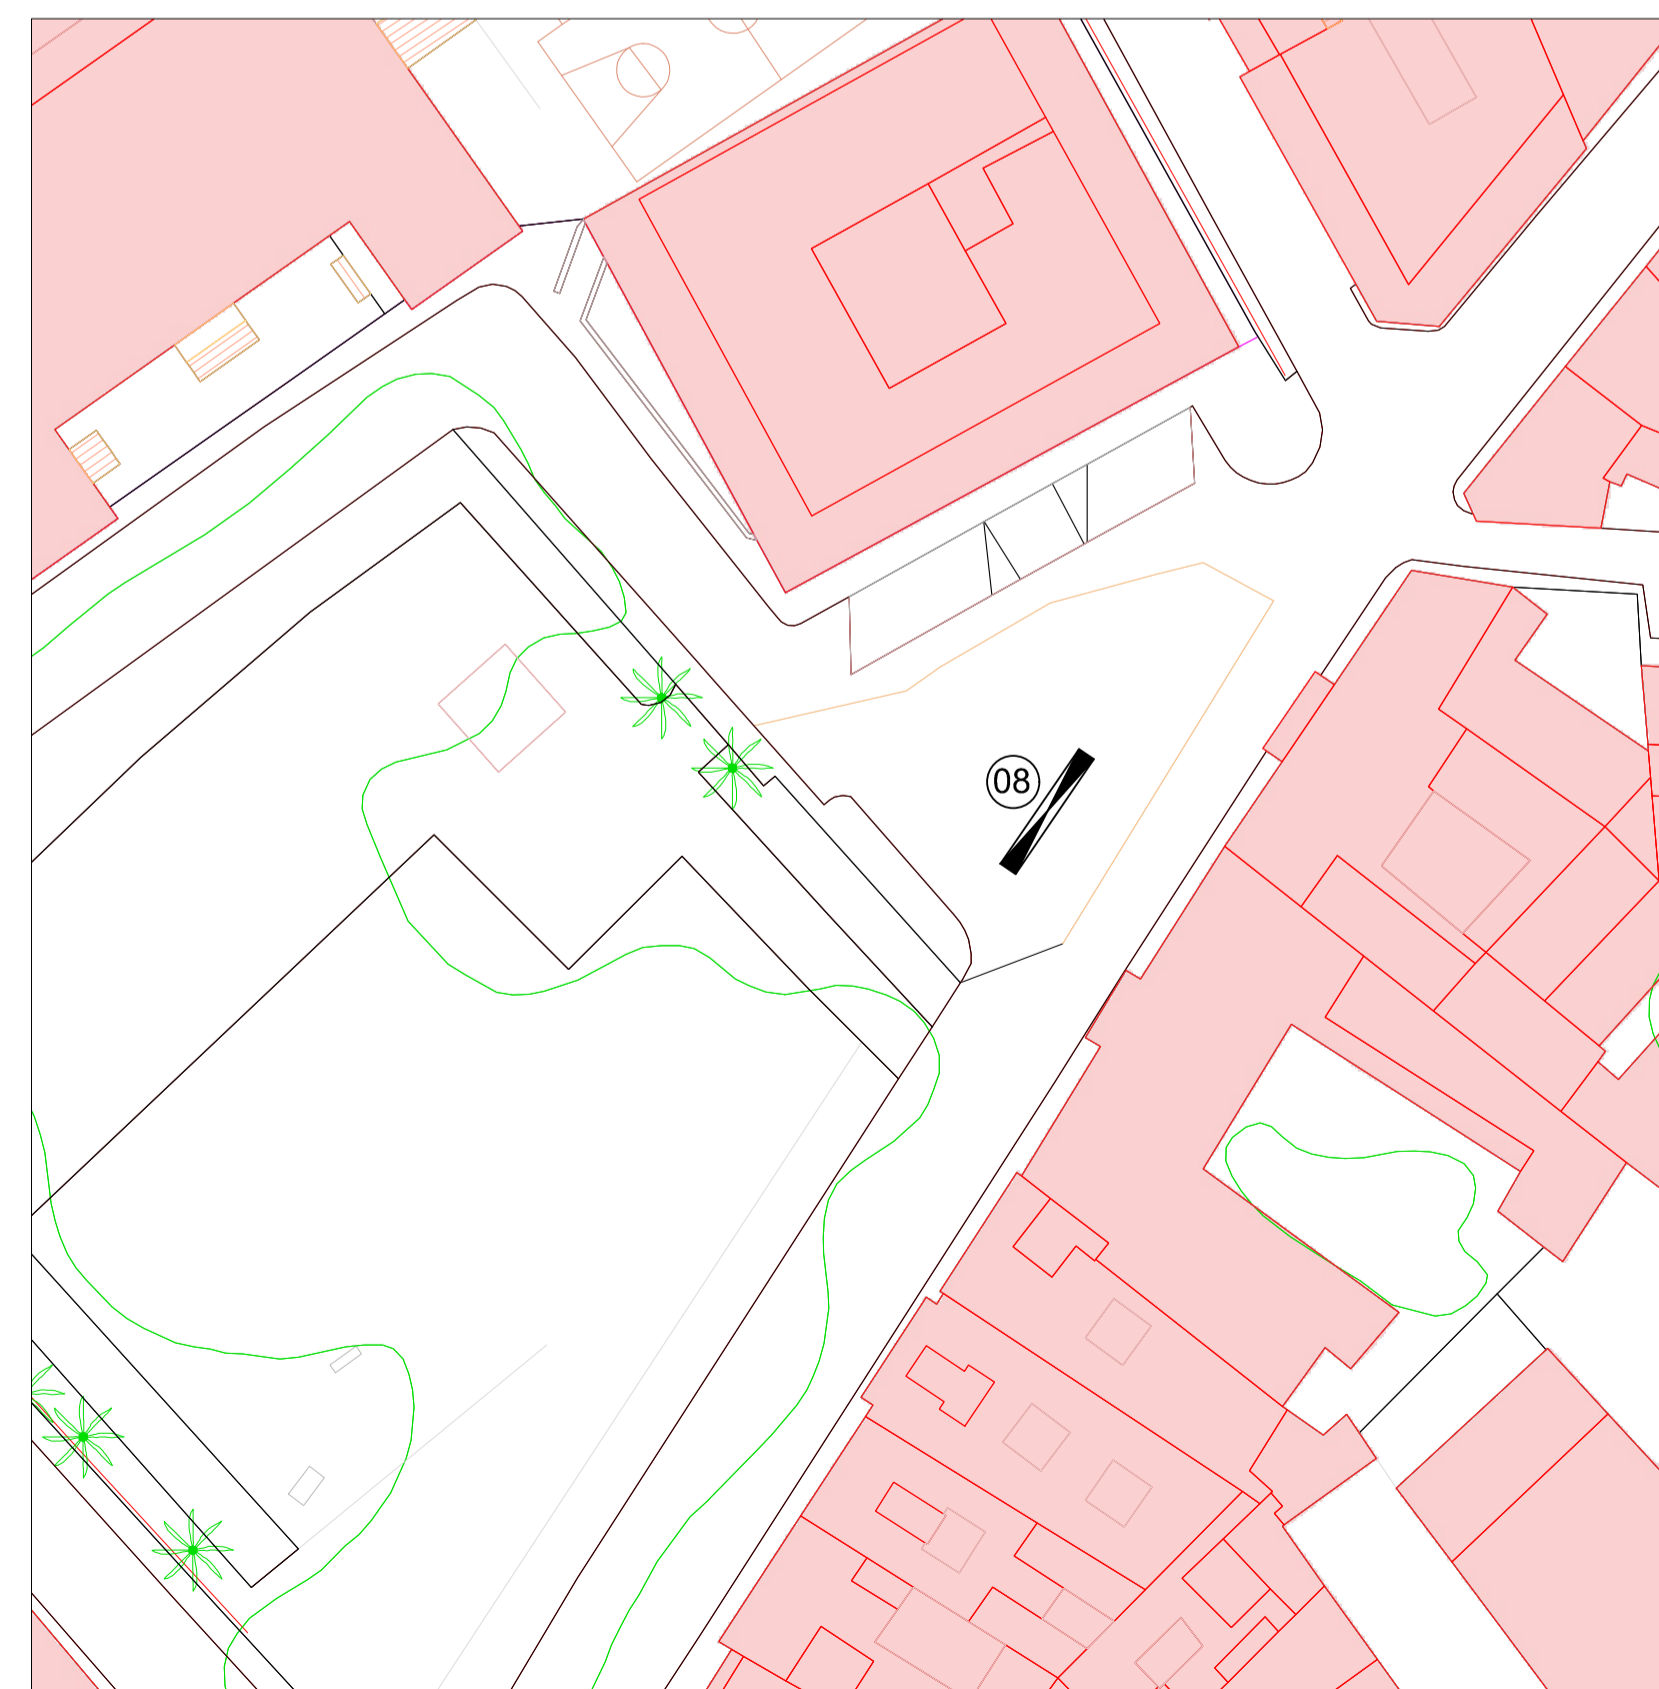


PLAZA DE LA CONSTITUCION
1/500



PLAZA DE SAN SEBASTIÁN
1/500

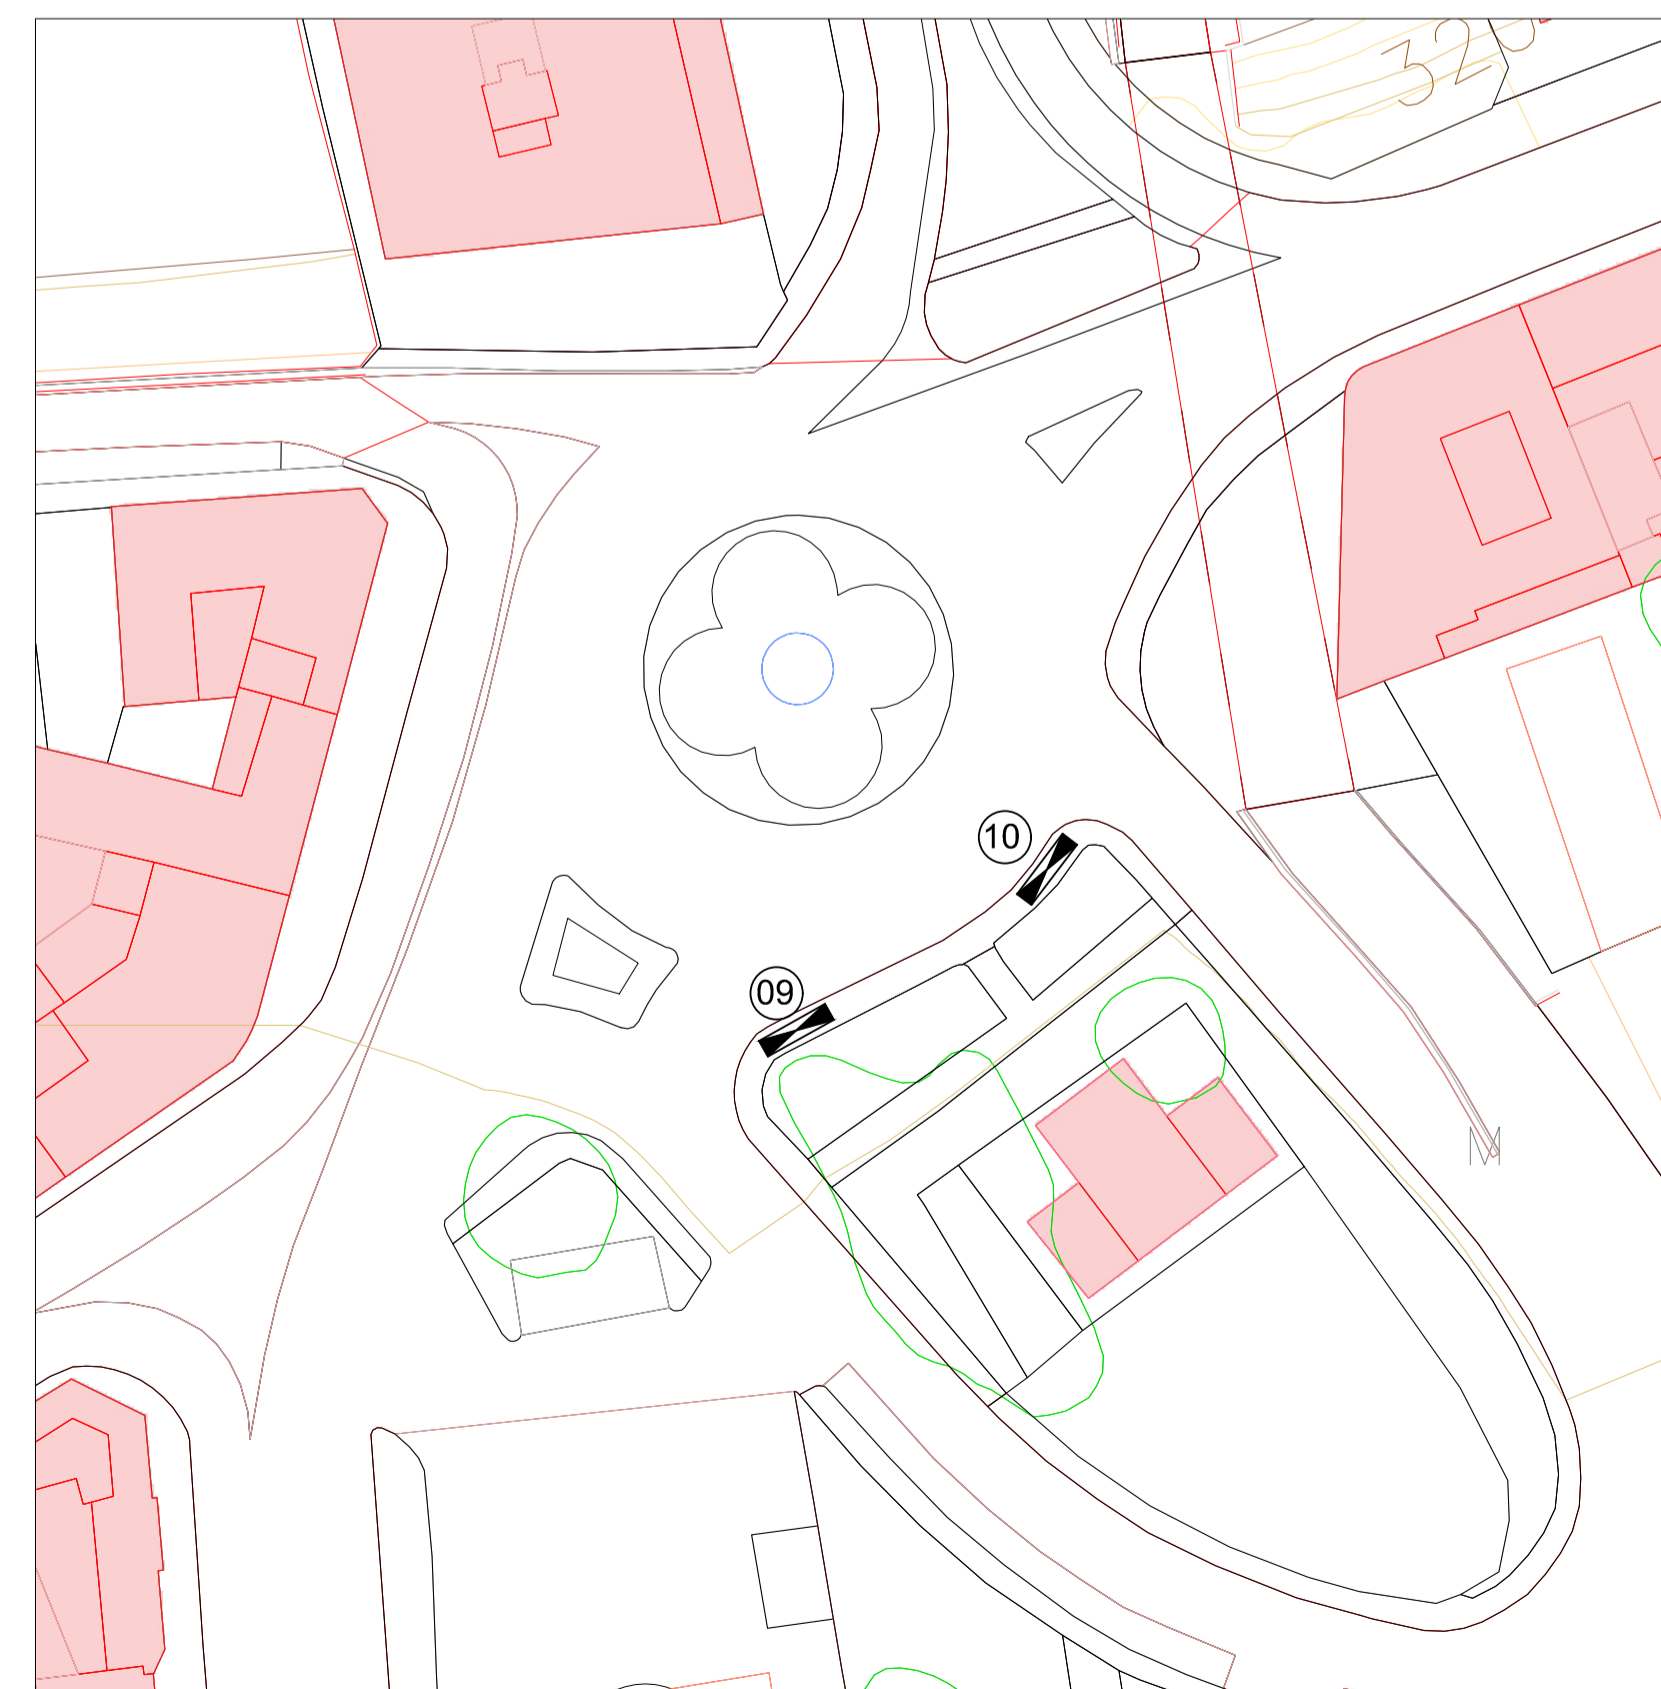

PLAZA DEL CALVARIO
1/500

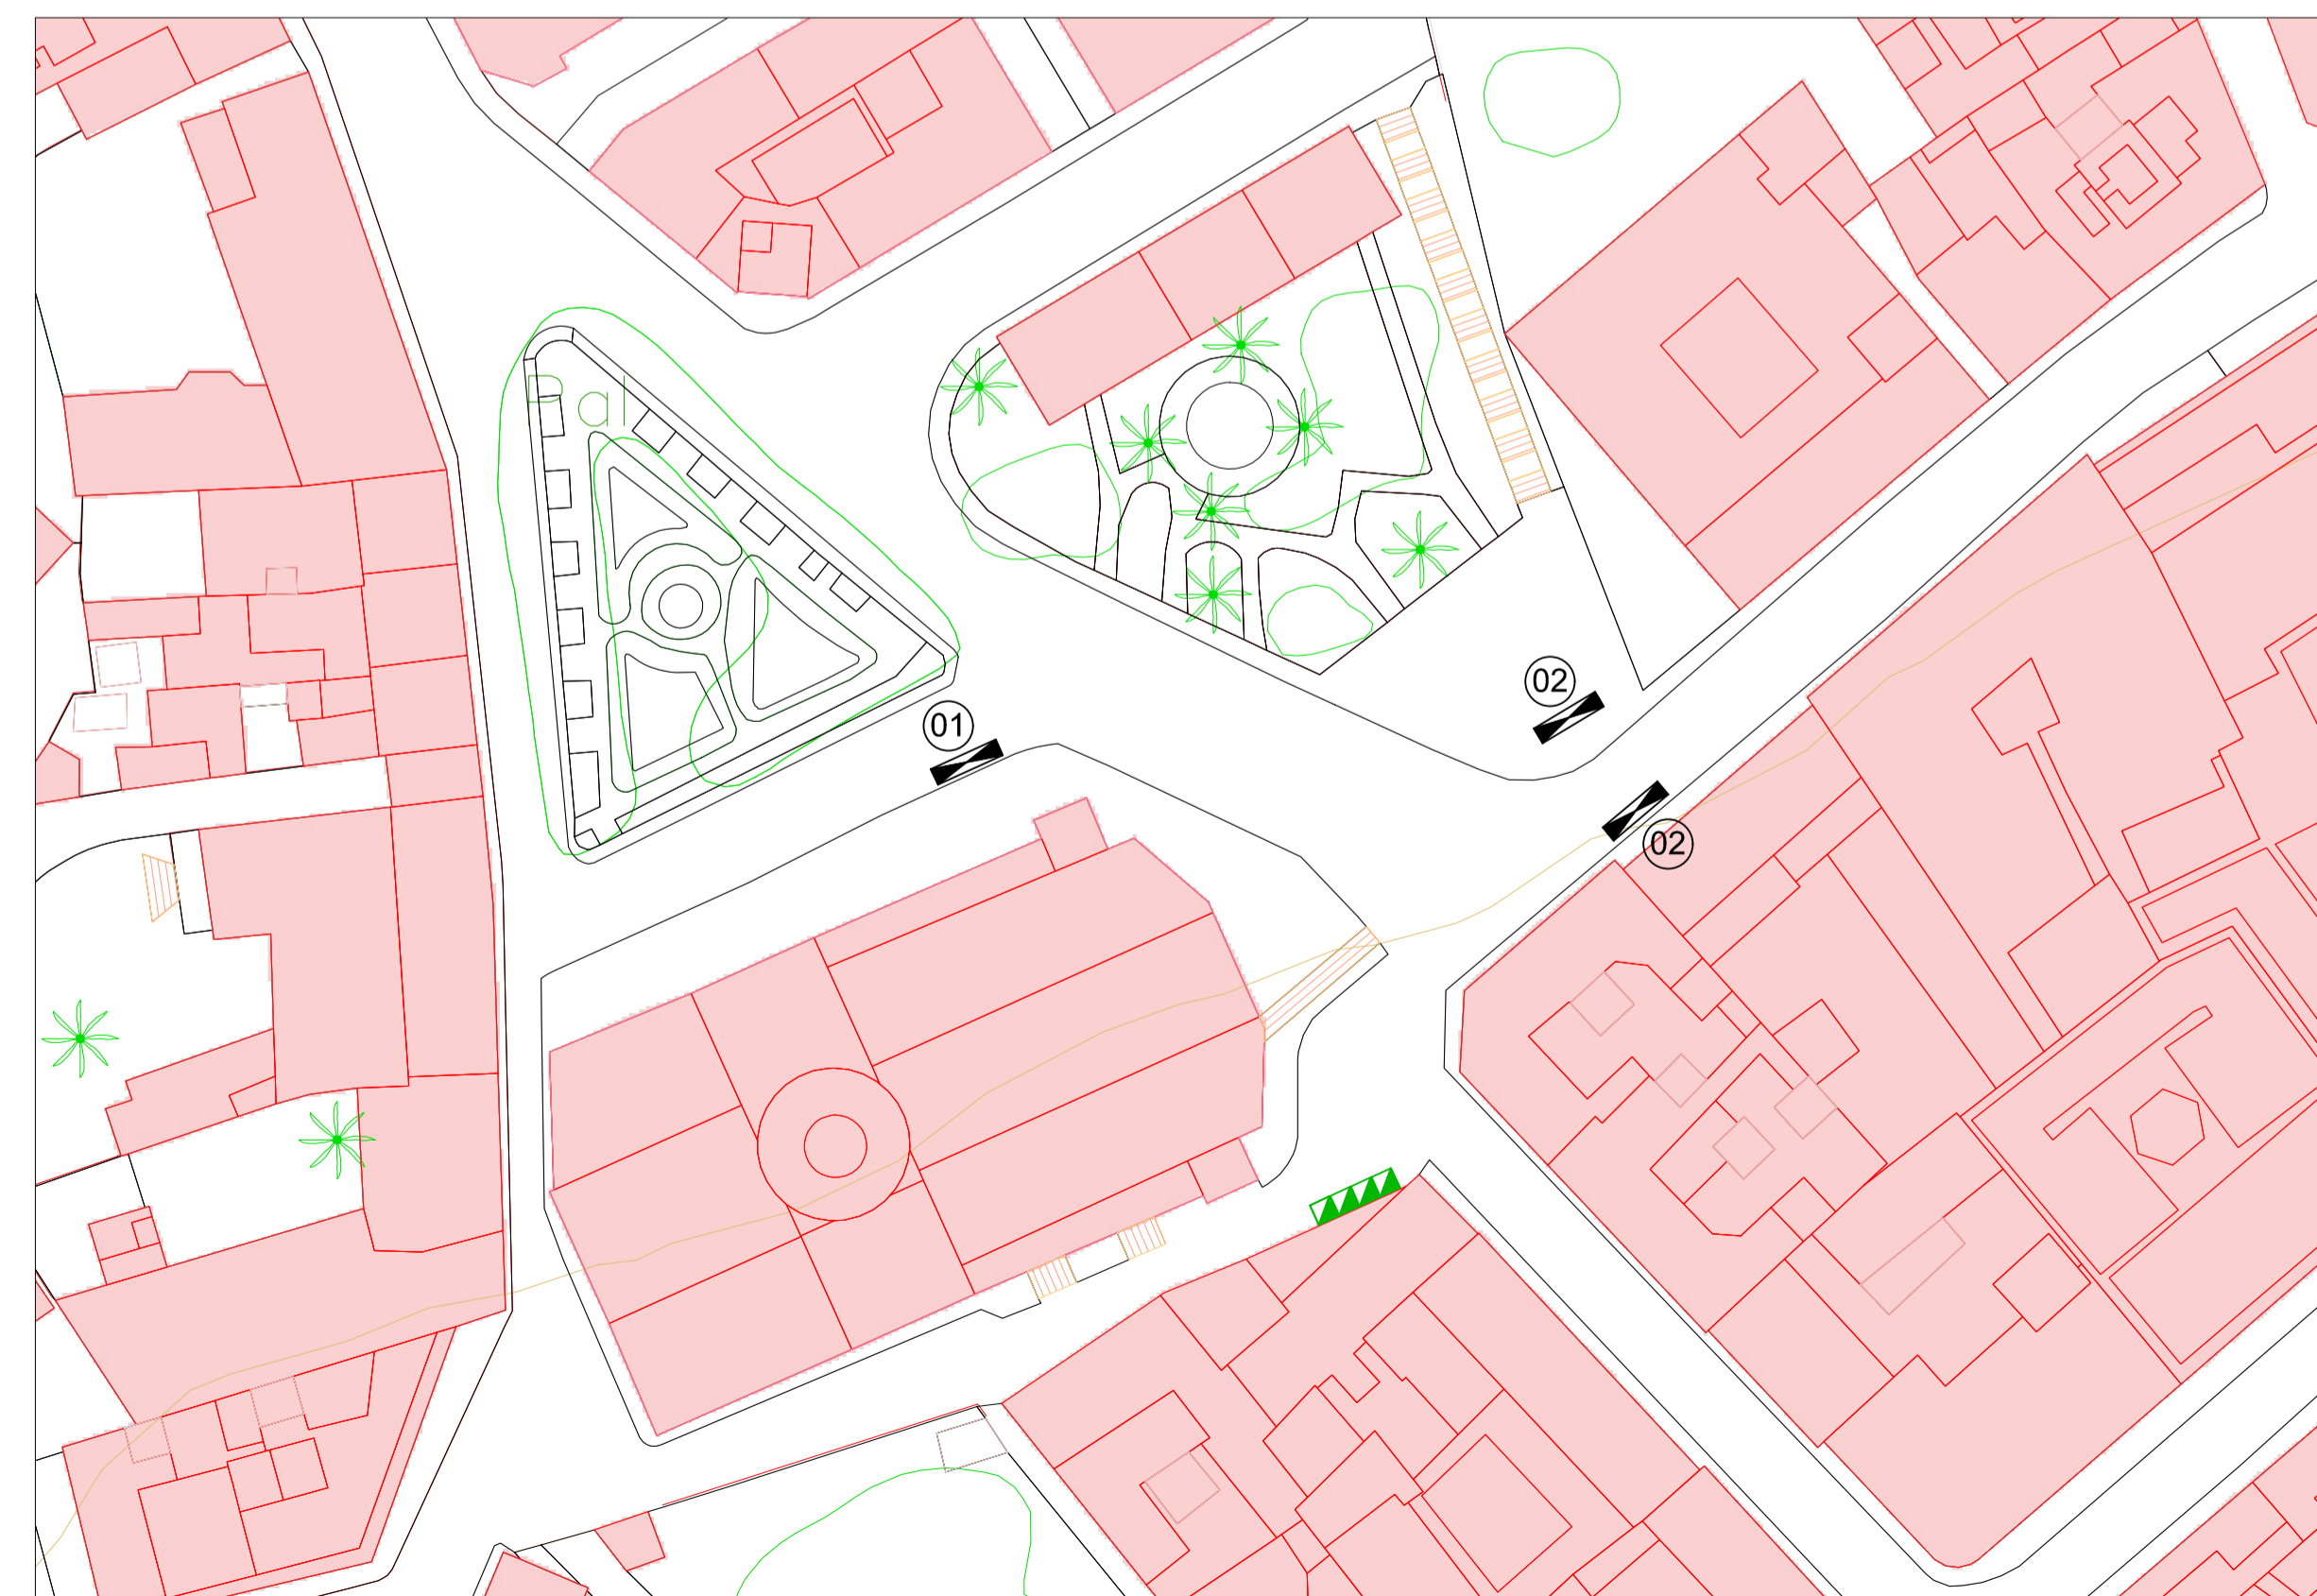

PLAZA PATRICIO GARCÍA - PLAZA CASAÑAS
1/500

- Aseos Mob. 4uds
- Cantina O.N.G.
- Autobar Subasta
- Churrería Subasta
- Escenario
- Turroneas Subasta
- Puesto de juguetes Subasta

| | | | |
|---|-------------------------------------|------------|----------|
| | | | |
| EXCMO. AYUNTAMIENTO DE LA VILLA DE LA OROTAVA OFICINA TECNICA MUNICIPAL | | | |
| TEMA | DISTRIBUCIÓN DE PUESTOS COMERCIALES | | |
| SITUACION | CASCO (T.M. LA OROTAVA) | | |
| TECNICOS | ARQUITECTO | REFERENCIA | PLANO Nº |
| | ARQ.TECNICO | 4964/2019 | 1 |
| | DELINEACION | FECHA | |
| | JUAN F. FUMERO GONZALEZ | MAYO -2019 | |
| | | ESCALA/S | |
| | | 1/200 | |
| UBICACIÓN DE CANTINAS - GENÉRICO - | | | |
| | | | |