



**MODIFICACIÓN
MENOR DEL P.G.O.
DE LA OROTAVA
EN LOS ÁMBITOS LA
BORUGA Y SAN
BARTOLOMÉ**




EXCMO. AYUNTAMIENTO DE LA
VILLA DE LA OROTAVA
OFICINA TÉCNICA MUNICIPAL

PLANO DE
**USOS E INFRAESTRUCTURAS
EXISTENTES
LINEAS BAJA TENSION**

FECHA: FEBRERO 2018 ESCALA: 1 / 1000 Nº PLANO: 1.5.8

EL PRESENTE DOCUMENTO ES COPIA DE SU ORIGINAL. SU UTILIZACIÓN TOTAL
REQUIERIRÁ LA PREVA AUTORIZACIÓN EXPRESA DE SU AUTORIZADO EN
TODO CASO. PROHIBIDA CUALQUIER MODIFICACIÓN UNILATERAL DEL MISMO.

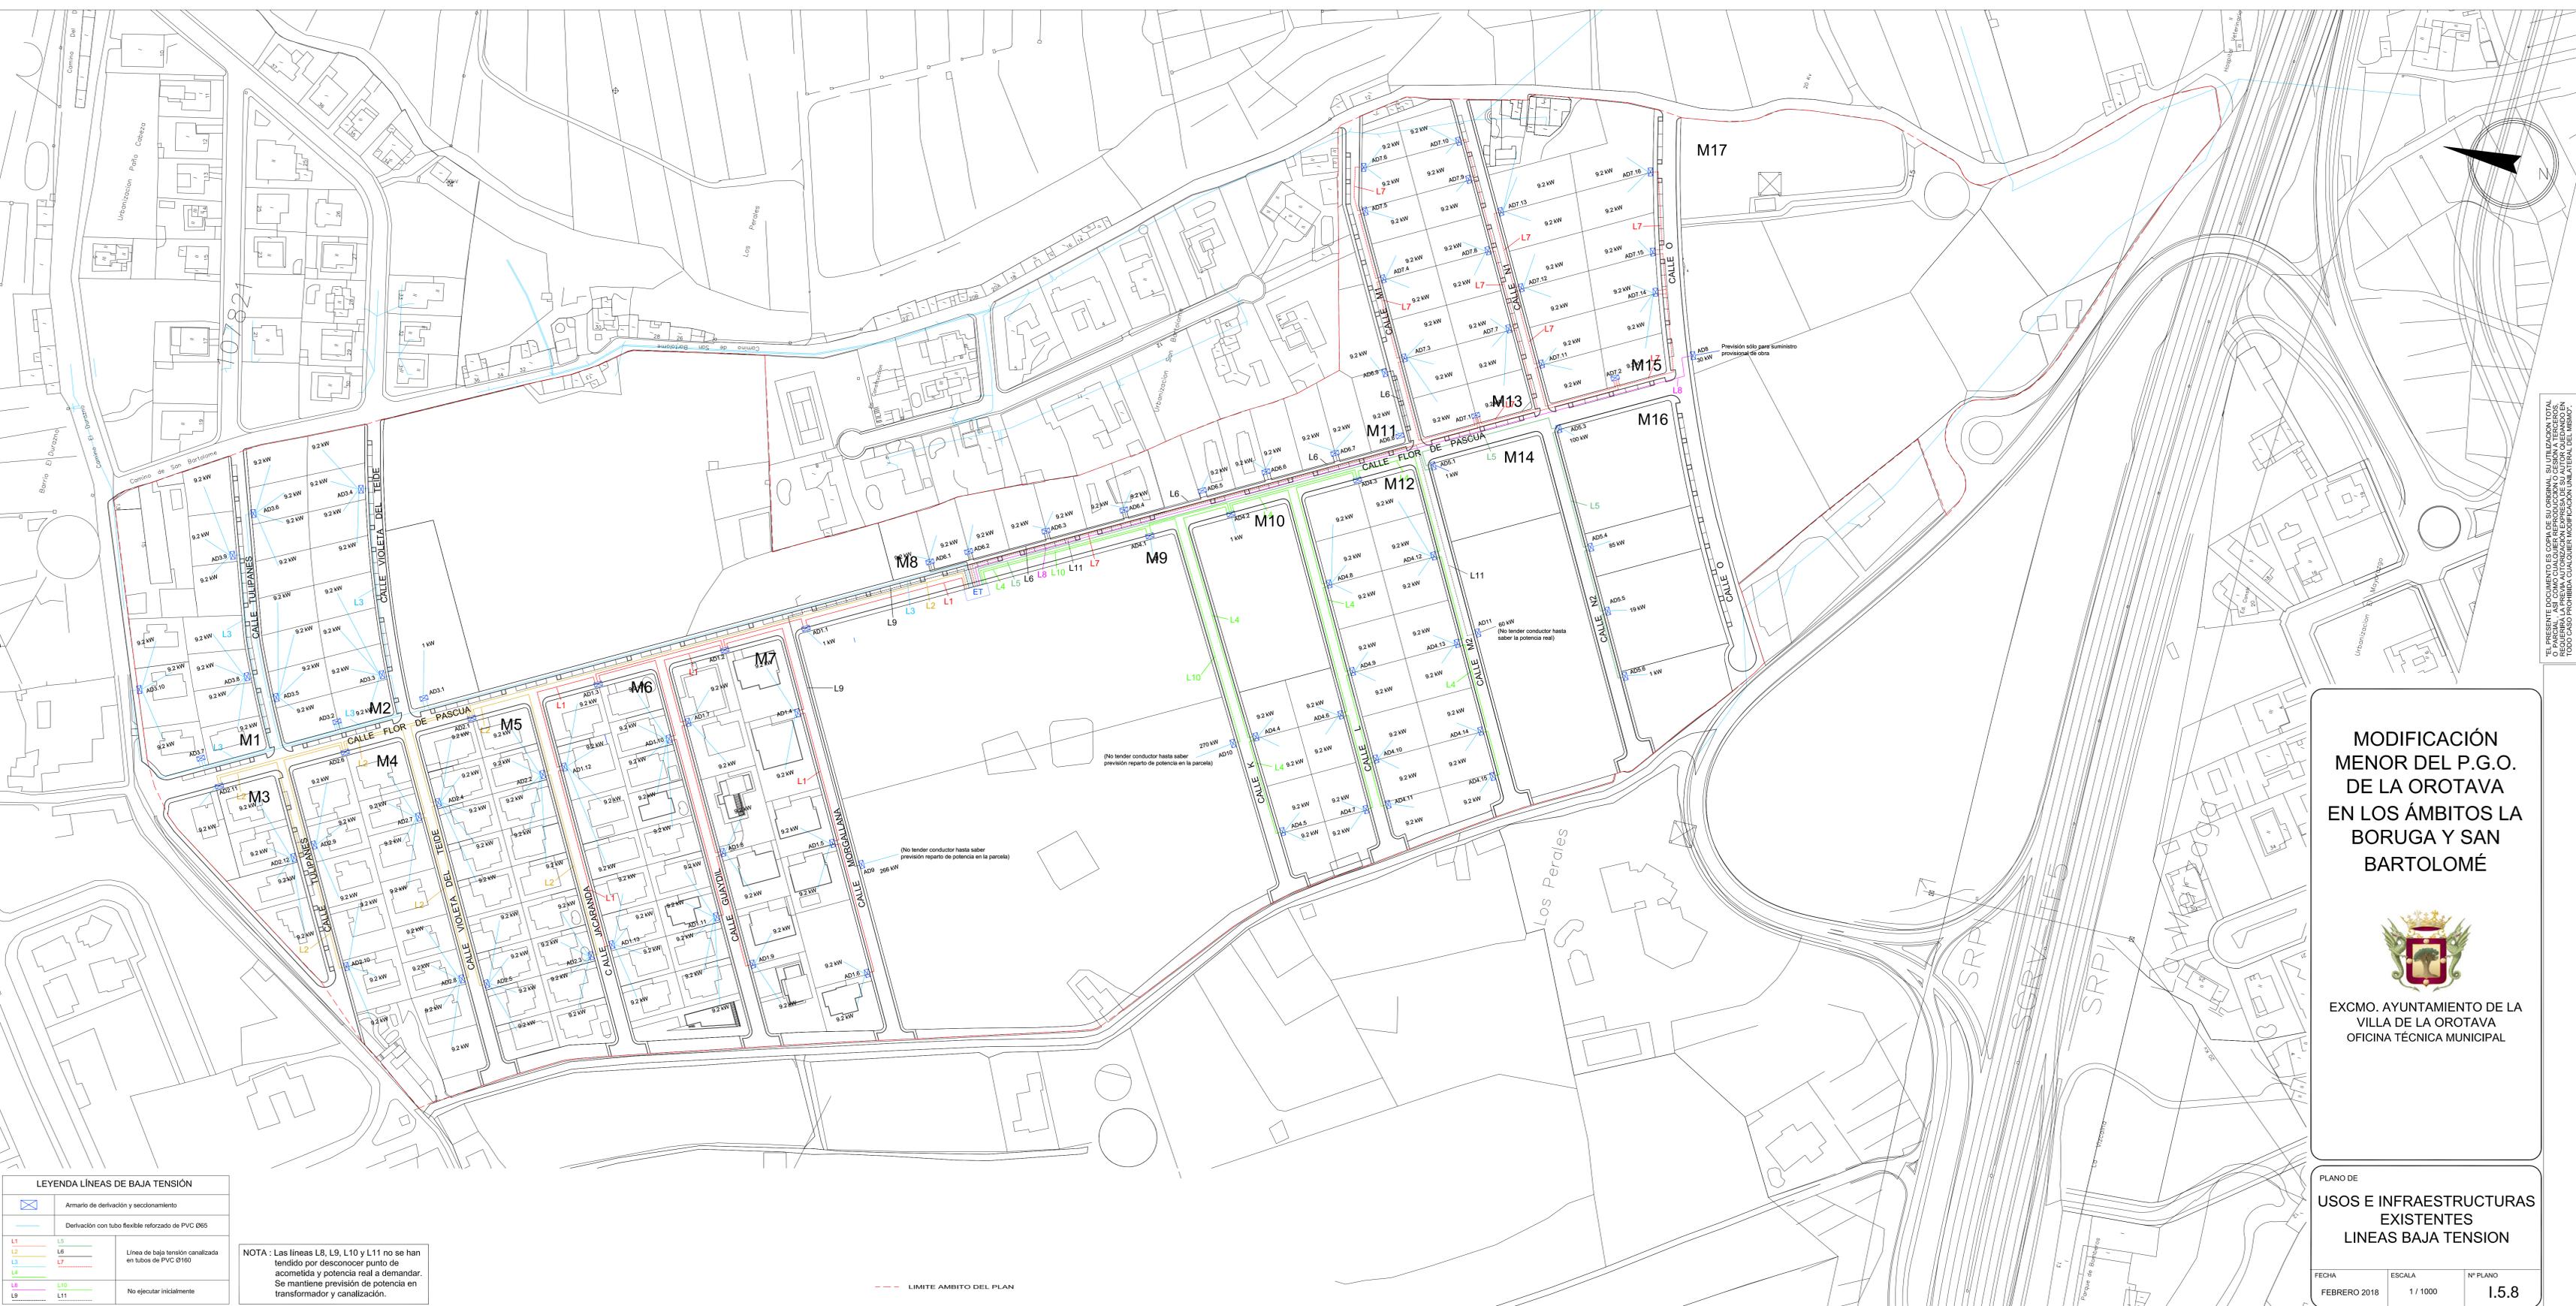

LEYENDA LINEAS DE BAJA TENSION

	Armarío de derivación y seccionamiento
	Derivación con tubo flexible reforzado de PVC Ø65
	L1
	L2
	L3
	L4
	L5
	L6
	L7
	L8
	L9
	L10
	L11
	Linea de baja tensión canalizada en tubos de PVC Ø160
	No ejecutar inicialmente

NOTA : Las líneas L8, L9, L10 y L11 no se han tendido por desconocer punto de acometida y potencia real a demandar. Se mantiene previsión de potencia en transformador y canalización.

--- LIMITE AMBITO DEL PLAN