




Seccion A-A'

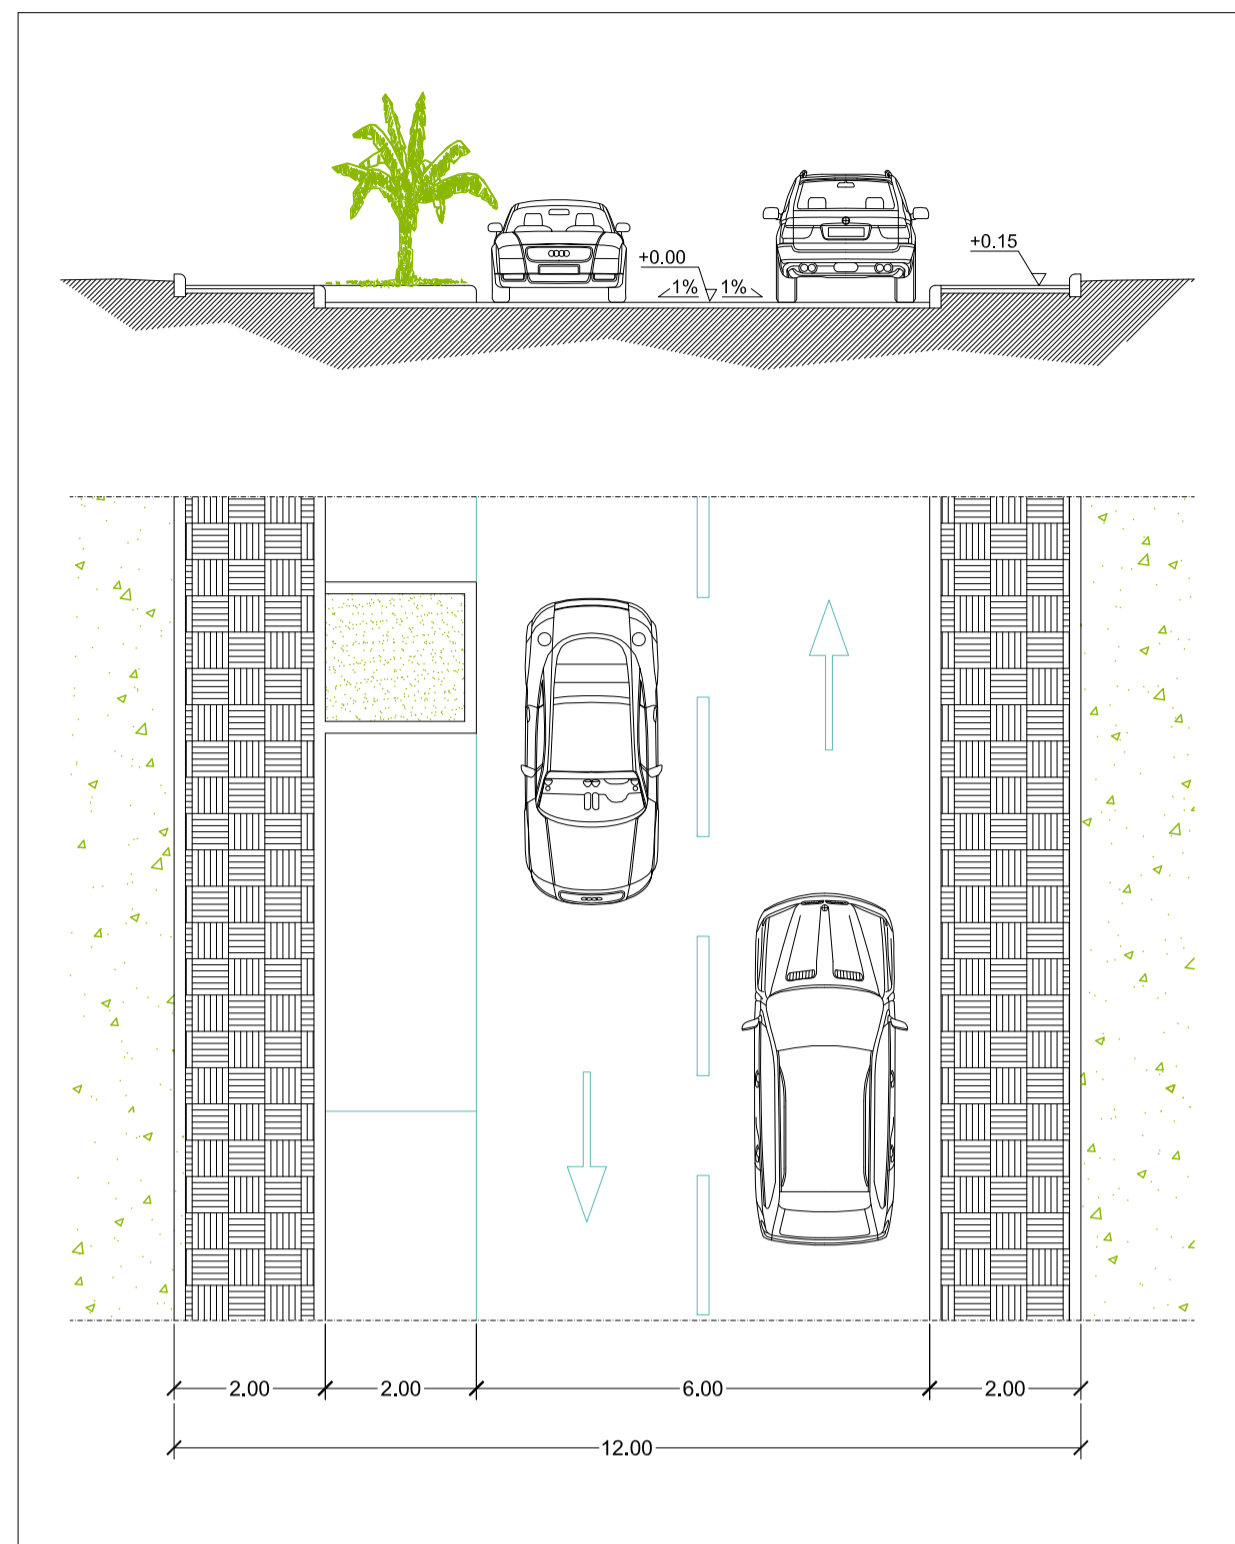

Seccion B-B'

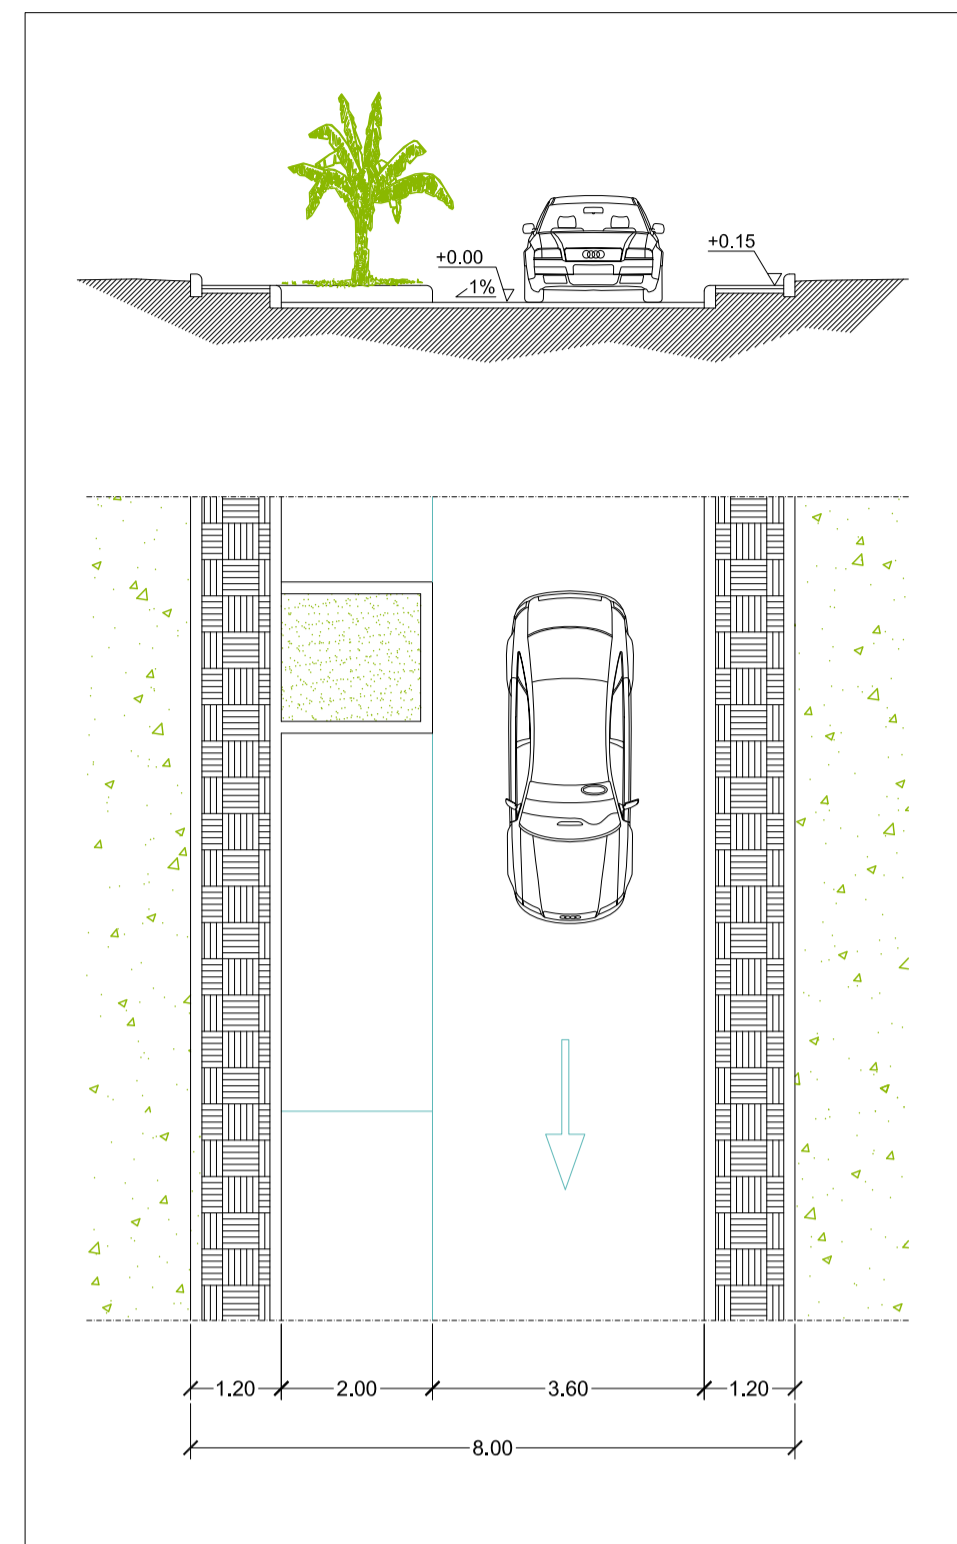

Seccion C-C'

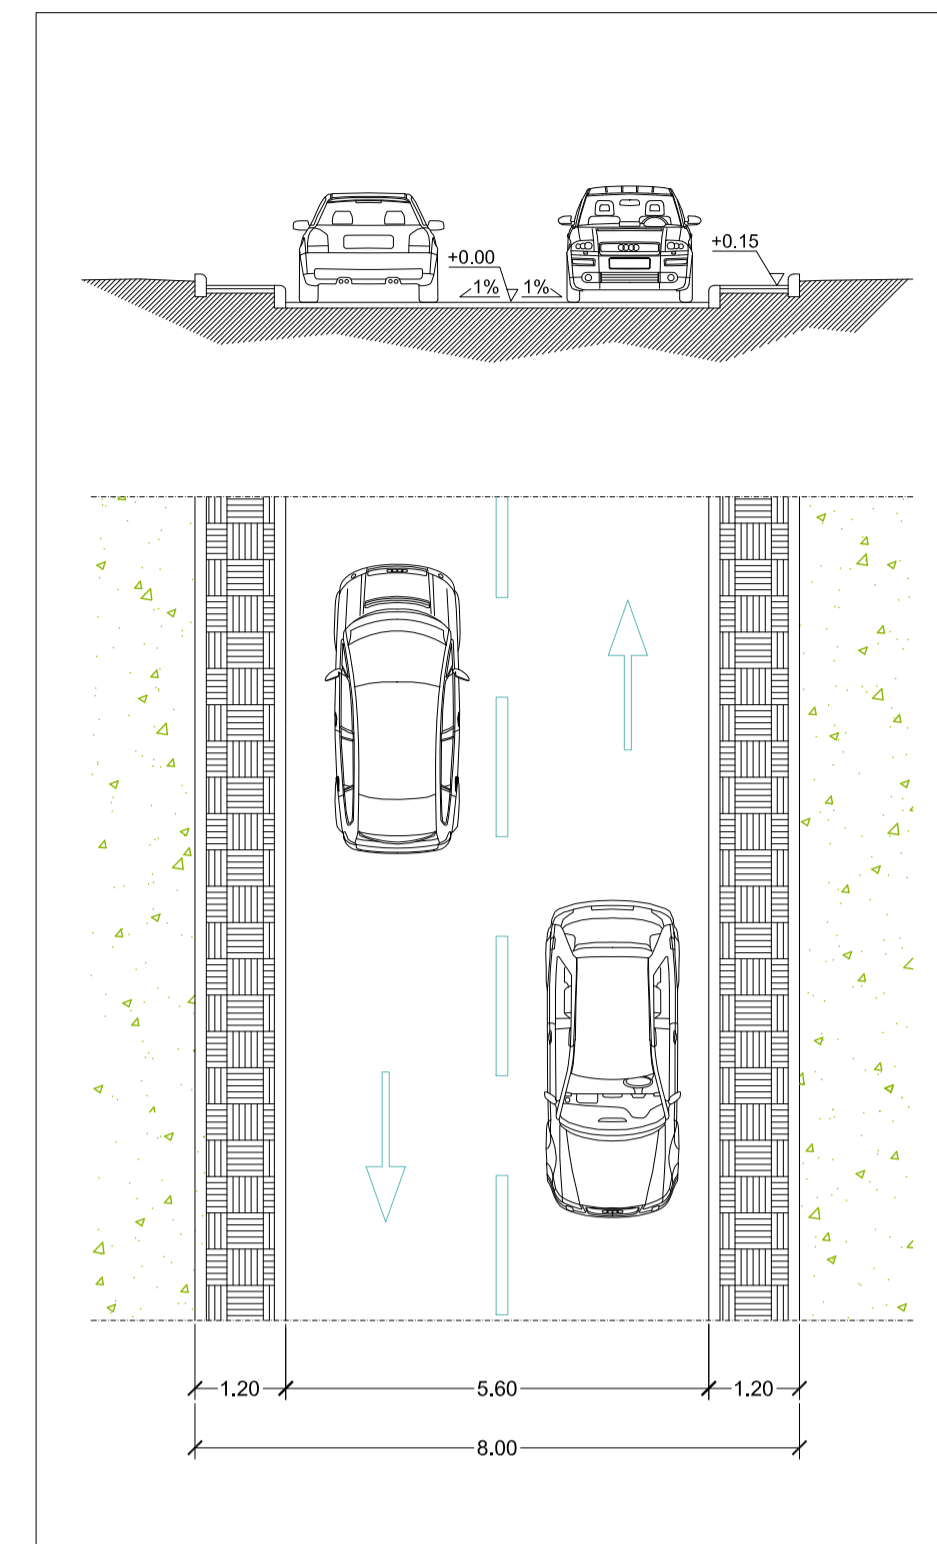


Seccion D-D'

Camino Real o El Cipres (B.I.C.)



Seccion tipo de acera

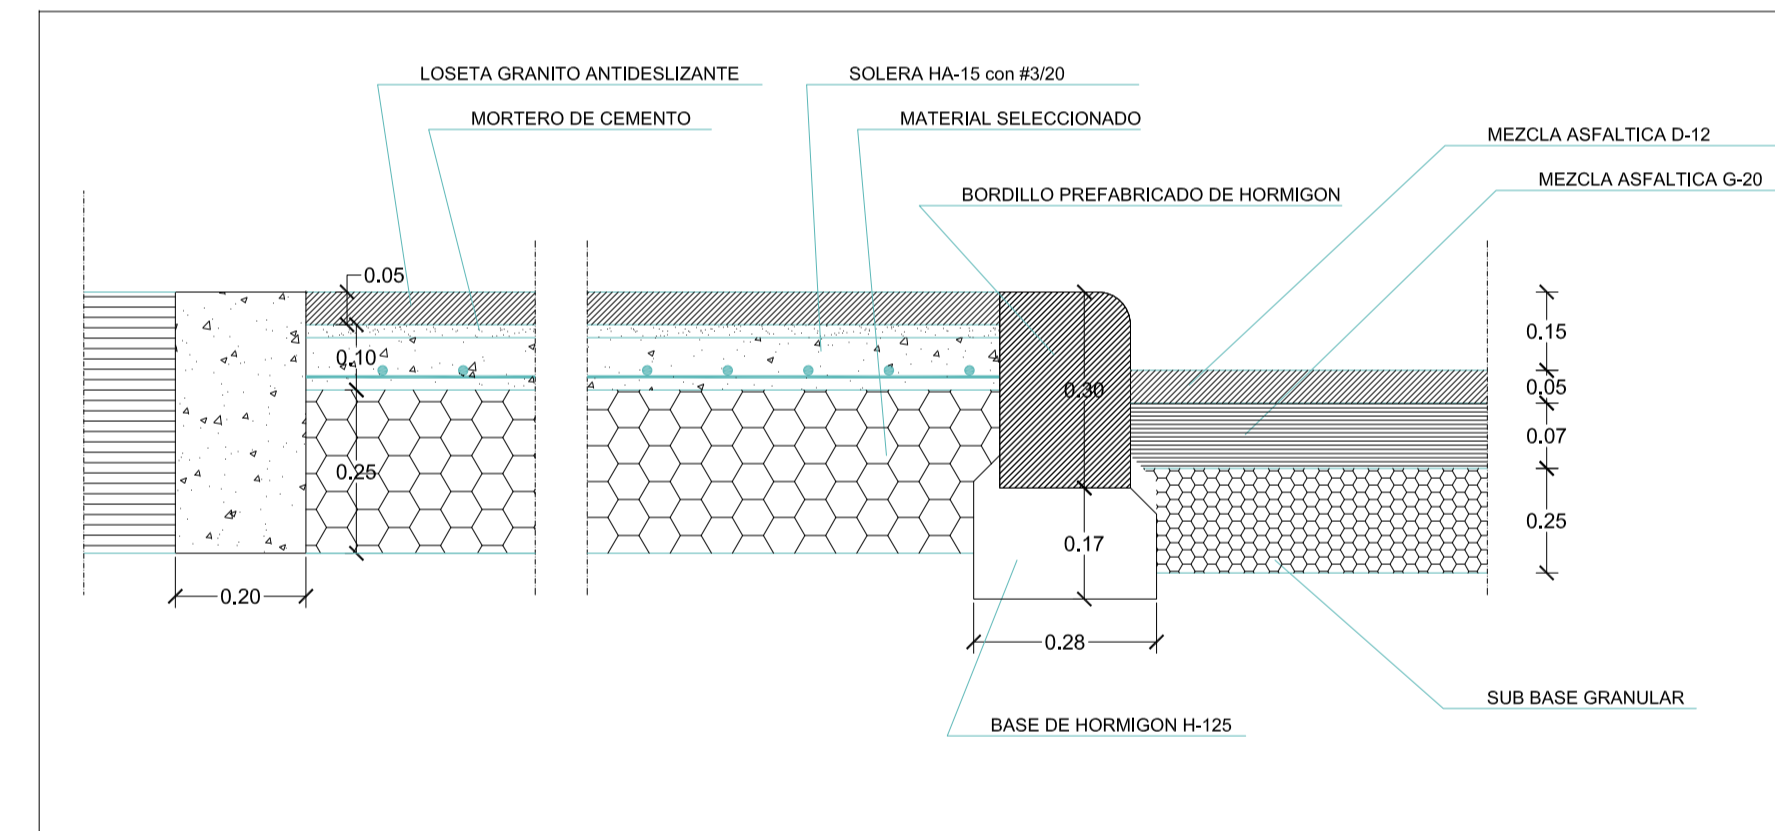

MODIFICACIÓN
MENOR DEL P.G.O.
DE LA OROTAVA
EN LOS ÁMBITOS LA
BORUGA Y SAN
BARTOLOMÉ



EXCMO. AYUNTAMIENTO DE LA
VILLA DE LA OROTAVA
OFICINA TÉCNICA MUNICIPAL

PLANO DE

ORDENACION
PORMENORIZADA
SECCIONES TIPO VIARIO

FECHA
FEBRERO 2018

ESCALA
1 / 100

Nº PLANO
OP.6.10