



PERFIL LONGITUDINAL  
CALLE O1.

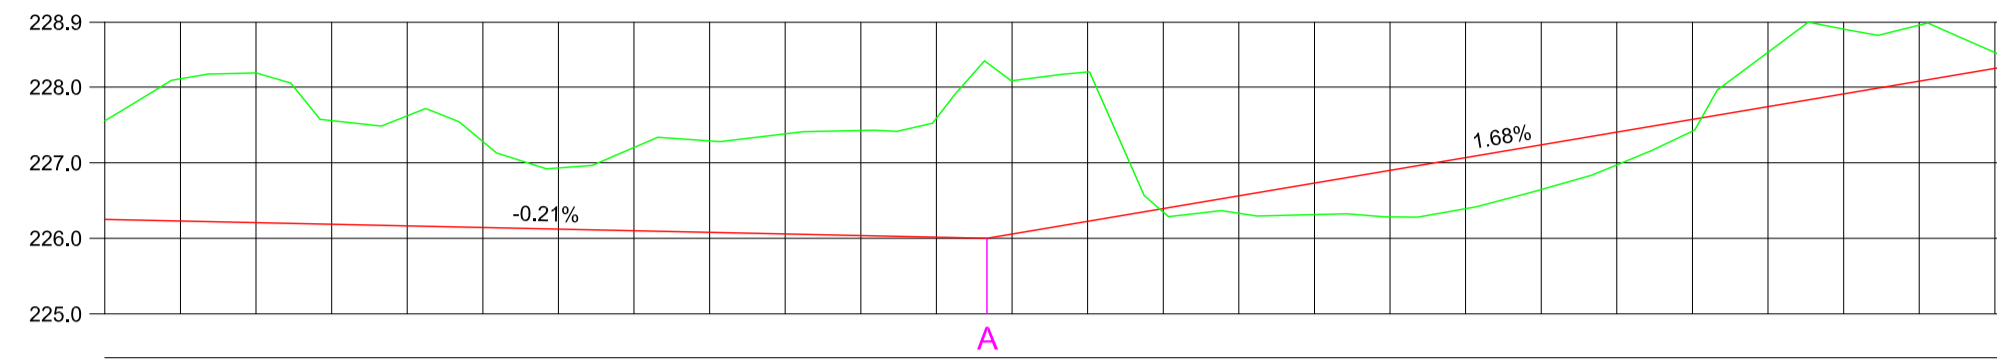

P.K.		COTAS DE RASANTE		COTAS DE TERRENO FIRME		COTAS ROJAS	
						TERRAPLEN	DESMONTE
0.0	226.25	227.55	-1.30				
10.0	226.23	228.11	-1.88				
20.0	226.21	228.19	-1.98				
30.0	226.19	227.56	-1.37				
40.0	226.16	227.62	-1.46				
50.0	226.14	227.28	-1.14				
60.0	226.12	226.93	-0.81				
70.0	226.10	227.20	-1.10				
80.0	226.08	227.29	-1.21				
90.0	226.06	227.36	-1.32				
100.0	226.04	227.43	-1.39				
110.0	226.01	227.59	-1.57				
120.0	226.06	228.08	-2.03				
130.0	226.22	228.20	-1.98				
140.0	226.39	228.35	0.04				
150.0	226.56	228.33	0.23				
160.0	226.73	228.31	0.42				
170.0	226.90	228.28	0.62				
180.0	227.07	228.39	0.67				
190.0	227.24	228.64	0.59				
200.0	227.40	228.57	0.43				
210.0	227.57	227.42	0.16				
220.0	227.74	228.46	-0.72				
230.0	227.91	228.77	-0.86				
240.0	228.08	228.82	-0.74				
250.0	228.25	228.46	-0.21				
253.2	228.30	228.31	-0.01				

Escala H: 1000 Escala V: 100


PERFIL LONGITUDINAL  
CALLE O1.

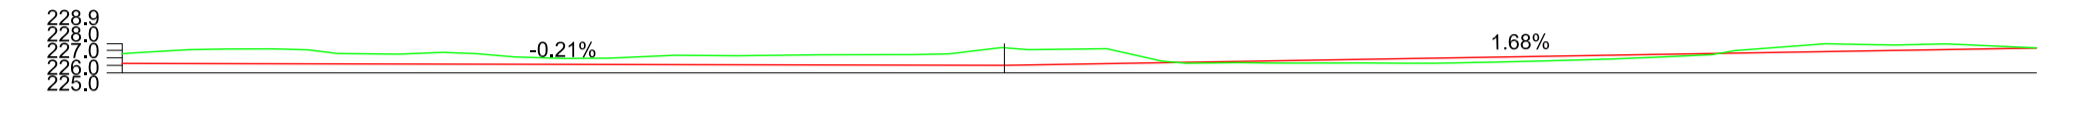

P.K.		COTAS DE RASANTE		COTAS DE TERRENO FIRME		COTAS ROJAS	
						TERRAPLEN	DESMONTE
0.0	226.25	227.55	-1.30				
10.0	226.23	228.11	-1.88				
20.0	226.21	228.19	-1.98				
30.0	226.19	227.56	-1.37				
40.0	226.16	227.62	-1.46				
50.0	226.14	227.28	-1.14				
60.0	226.12	226.93	-0.81				
70.0	226.10	227.20	-1.10				
80.0	226.08	227.29	-1.21				
90.0	226.06	227.36	-1.32				
100.0	226.04	227.43	-1.39				
110.0	226.01	227.59	-1.57				
120.0	226.06	228.08	-2.03				
130.0	226.22	228.20	-1.98				
140.0	226.39	228.35	0.04				
150.0	226.56	228.33	0.23				
160.0	226.73	228.31	0.42				
170.0	226.90	228.28	0.62				
180.0	227.07	228.39	0.67				
190.0	227.24	228.64	0.59				
200.0	227.40	228.57	0.43				
210.0	227.57	227.42	0.16				
220.0	227.74	228.46	-0.72				
230.0	227.91	228.77	-0.86				
240.0	228.08	228.82	-0.74				
250.0	228.25	228.46	-0.21				
253.2	228.30	228.31	-0.01				

Escala H: 1000 Escala V: 1000

PERFIL LONGITUDINAL  
CALLE O2.

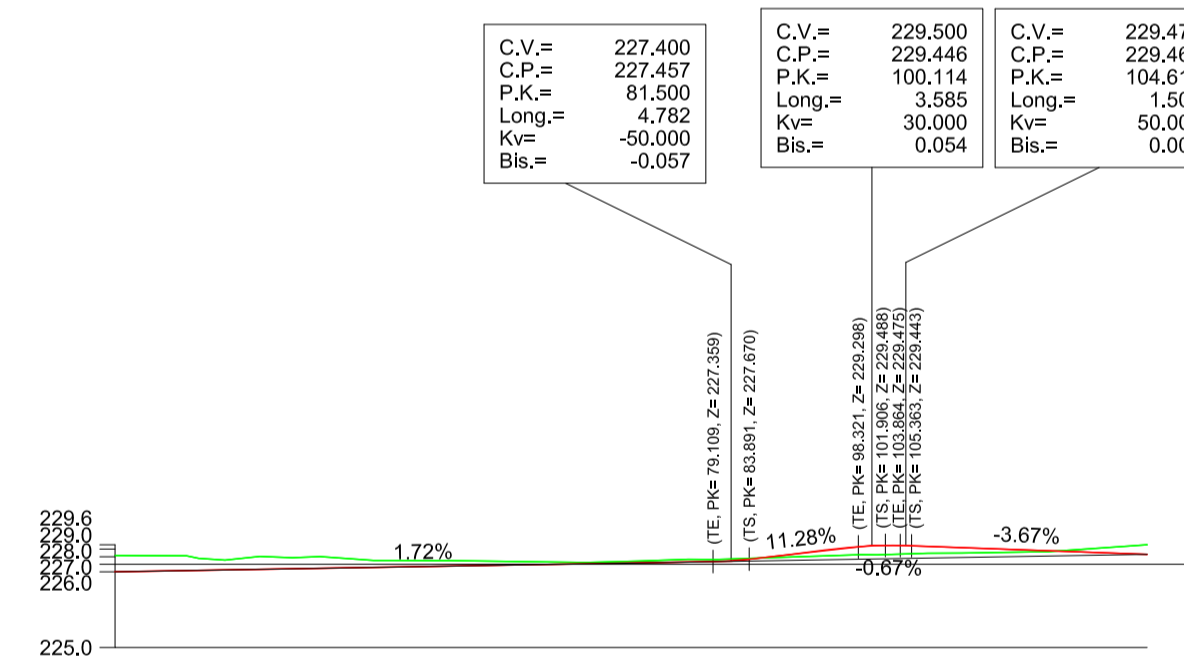

P.K.		COTAS DE PROYECTO		COTAS DE TERRENO		COTAS ROJAS	
						TERRAPLEN	DESMONTE
0.0	226.00	228.16	-2.16				
10.0	226.17	228.00	-1.83				
20.0	226.34	228.01	-1.66				
30.0	226.52	227.80	-1.28				
40.0	226.69	227.49	-0.80				
50.0	226.86	227.40	-0.54				
60.0	227.03	227.25	-0.22				
70.0	227.20	227.45	-0.25				
80.0	227.38	227.65	-0.27				
80.0	228.36	227.98	0.38				
100.0	228.44	228.26	1.18				
110.0	228.27	228.47	0.81				
120.0	228.91	228.61	0.30				
130.0	228.54	229.13	-0.59				
136.5	228.30	229.58	-1.28				

Escala H: 1000 Escala V: 1000

MODIFICACIÓN  
MENOR DEL P.G.O.  
DE LA OROTAVA  
EN LOS ÁMBITOS LA  
BORUGA Y SAN  
BARTOLOMÉ



EXCMO. AYUNTAMIENTO DE LA  
VILLA DE LA OROTAVA  
OFICINA TÉCNICA MUNICIPAL

PLANO DE  
PERFIL  
LONGITUDINAL  
Calle O1 y Calle O2

FECHA: FEBRERO 2018  
ESCALA: 1 / 1000  
Nº PLANO: OP.6.9

EL PRESENTE DOCUMENTO ES COPIA DE SU ORIGINAL. SU UTILIZACIÓN TOTAL O PARCIAL, ASÍ COMO CUALQUIER REPRODUCCIÓN O CESIÓN A TERCEROS, REQUIEREN LA PREVIA AUTORIZACIÓN EXPRESA DE SU AUTOR, QUEDANDO EN TODO CASO PROHIBIDA CUALQUIER MODIFICACIÓN UNILATERAL DEL MISMO.