



**MODIFICACIÓN
MENOR DEL P.G.O.
DE LA OROTAVA
EN LOS ÁMBITOS LA
BORUGA Y SAN
BARTOLOMÉ**




EXCMO. AYUNTAMIENTO DE LA
VILLA DE LA OROTAVA
OFICINA TÉCNICA MUNICIPAL

PLANO DE
**ORDENACION
PORMENORIZADA
USOS E INFRAESTRUCTURAS
RED DE ABASTECIMIENTO**

FECHA: FEBRERO 2018 ESCALA: 1 / 1000 Nº PLANO: **OP.7.1**

EL PRESENTE DOCUMENTO ES COPIA DE SU ORIGINAL. SU UTILIZACION TOTAL O PARCIAL SIN LA PREVIAMENTE AUTORIZACION EXPRESA DE SU AUTORIZADOR EN TODO CASO PROHIBIDA. CUALQUIER MODIFICACION UNILATERAL DEL MISMO.

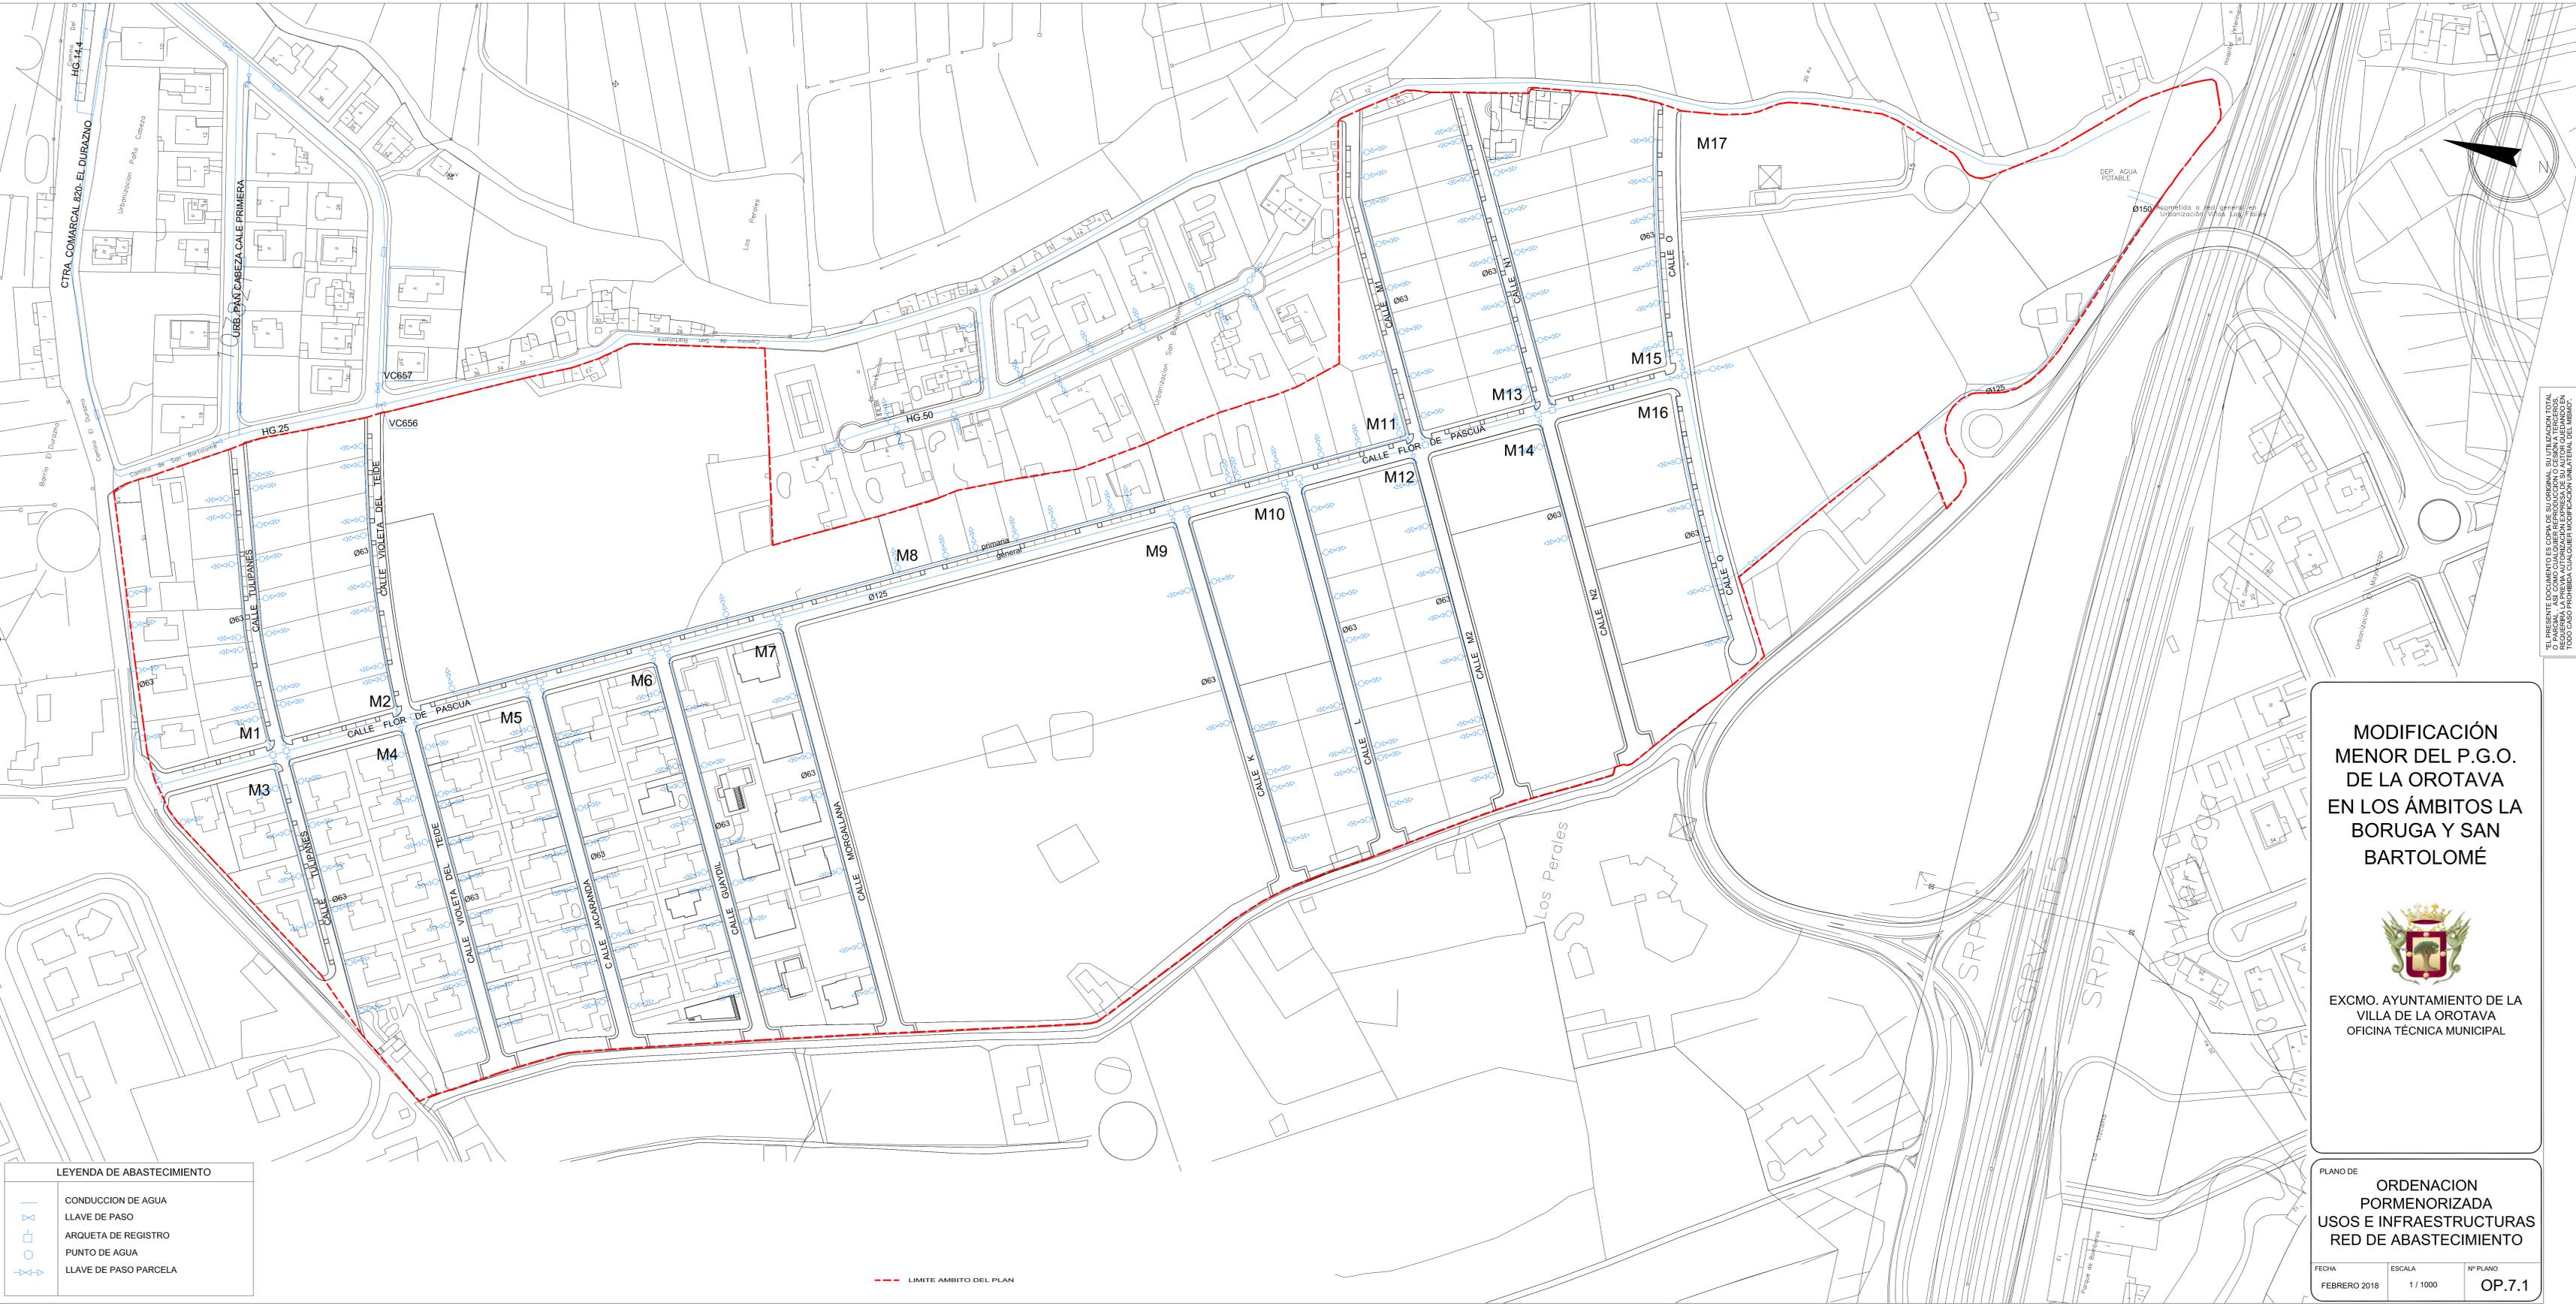

LEYENDA DE ABASTECIMIENTO

	CONDUCCION DE AGUA
	LLAVE DE PASO
	ARQUETA DE REGISTRO
	PUNTO DE AGUA
	LLAVE DE PASO PARCELA

--- LIMITE AMBITO DEL PLAN