



**MODIFICACIÓN
MENOR DEL P.G.O.
DE LA OROTAVA
EN LOS ÁMBITOS LA
BORUGA Y SAN
BARTOLOMÉ**




EXCMO. AYUNTAMIENTO DE LA
VILLA DE LA OROTAVA
OFICINA TÉCNICA MUNICIPAL

PLANO DE ORDENACION
PORMENORIZADA
USOS E INFRAESTRUCTURAS
CANALIZACION
BAJA TENSION

FECHA: FEBRERO 2018 ESCALA: 1 / 1000 Nº PLANO: OP.7.7

EL PRESENTE DOCUMENTO ES COPIA DE SU ORIGINAL. SU UTILIZACIÓN TOTAL
REQUIERIRÁ LA PREVIA AUTORIZACIÓN EXPRESA DE SU AUTOR/ORDENADO EN
TODO CASO PROHIBIDA CUALQUIER MODIFICACIÓN UNILATERAL DEL MISMO.

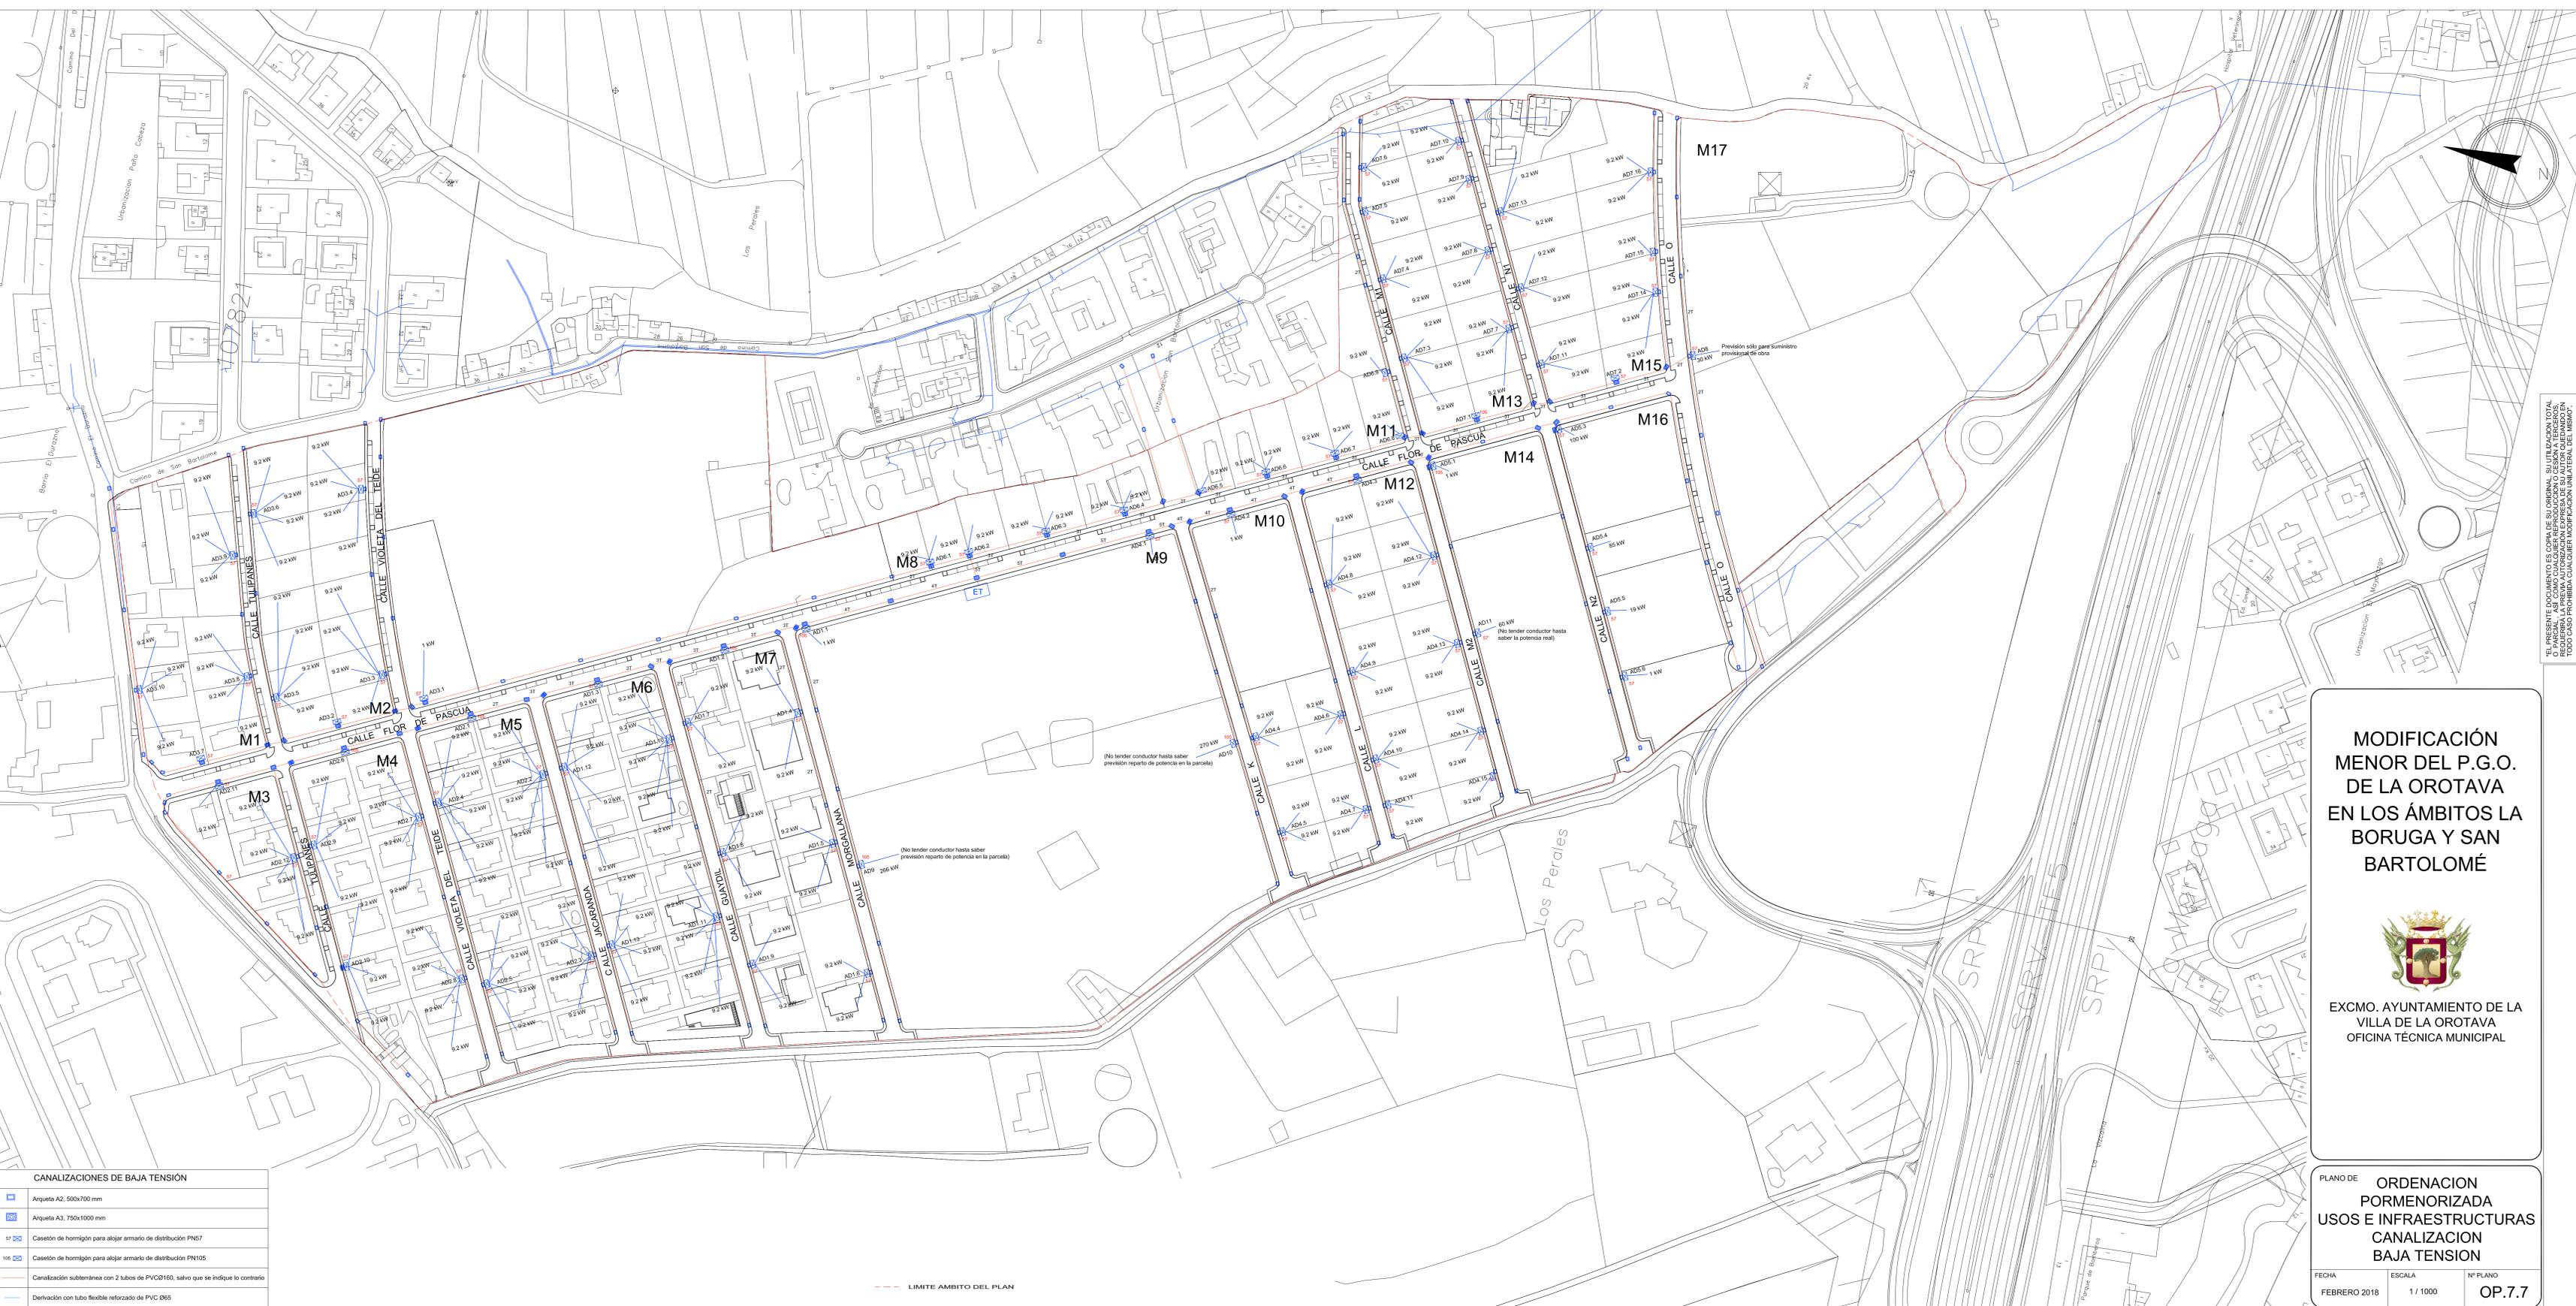

CANALIZACIONES DE BAJA TENSION

	Arqueta A2, 500x700 mm
	Arqueta A3, 750x1000 mm
	Casión de hormigón para aljar armario de distribución PN67
	Casión de hormigón para aljar armario de distribución PN105
	Canalización subterránea con 2 tubos de PVCØ160, salvo que se indique lo contrario
	Derivación con tubo flexible reforzado de PVC Ø65

--- LIMITE AMBITO DEL PLAN