


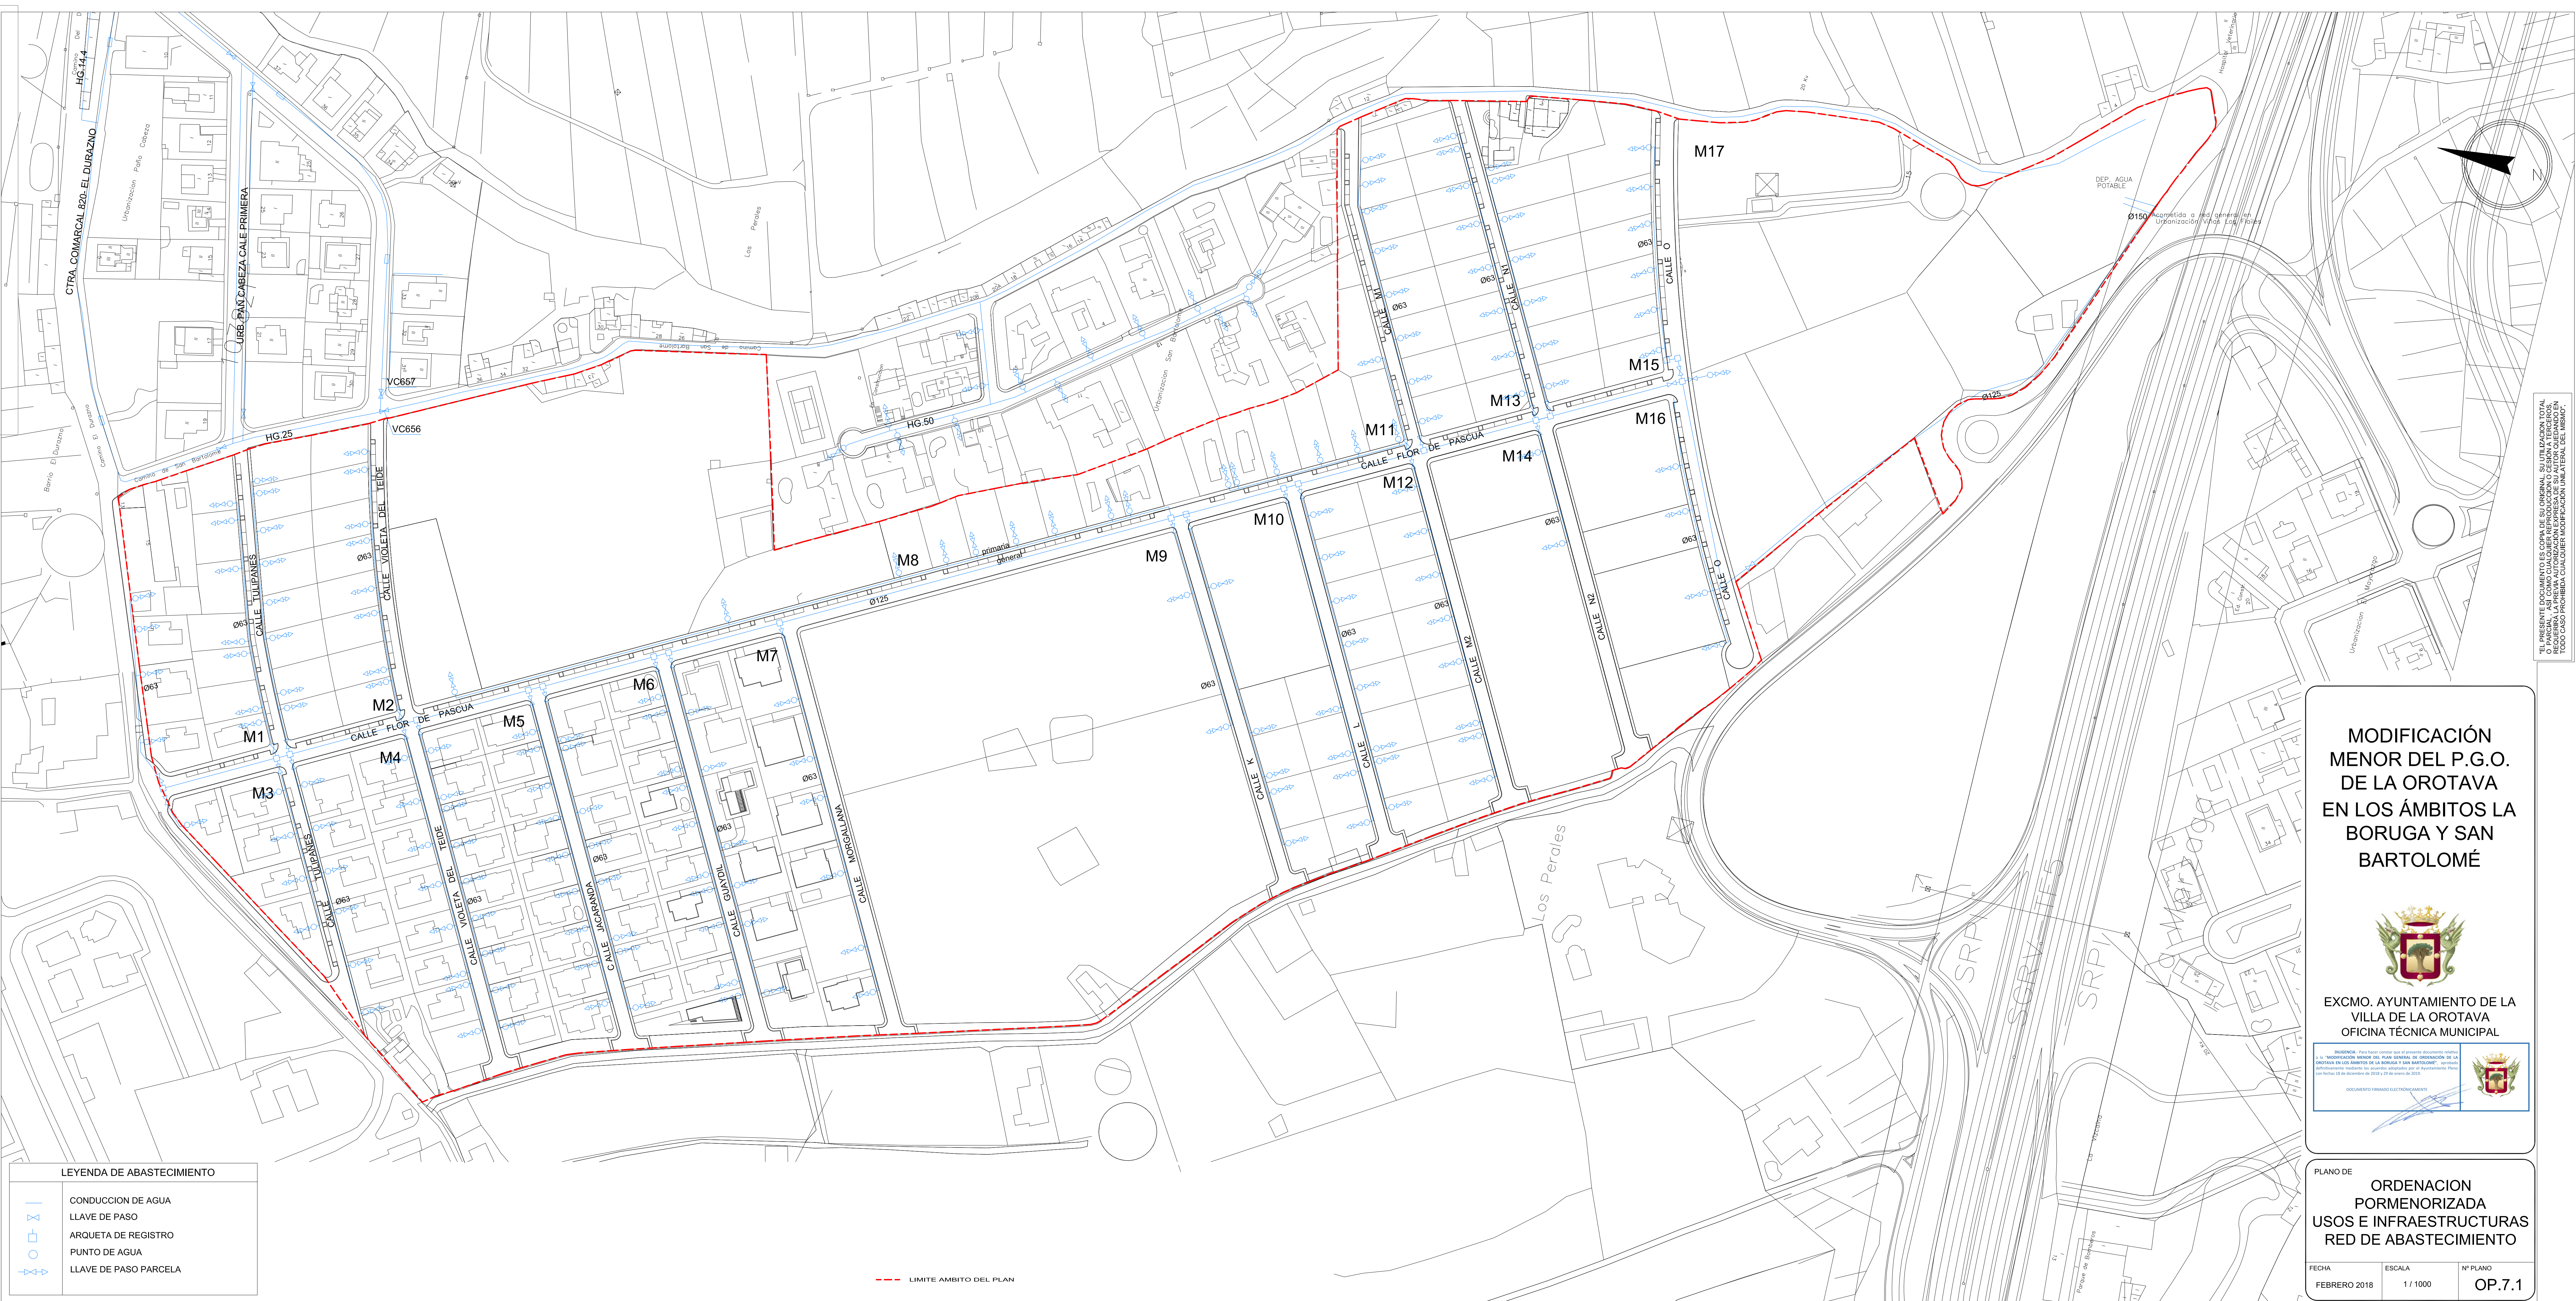

LEYENDA DE ABASTECIMIENTO

CONDUCCION DE AGUA

LLAVE DE PASO

ARQUETA DE REGISTRO

PUNTO DE AGUA

LLAVE DE PASO PARCELA

--- LIMITE AMBITO DEL PLAN

MODIFICACIÓN
MENOR DEL P.G.O.
DE LA OROTAVA
EN LOS ÁMBITOS LA
BORUGA Y SAN
BARTOLOMÉ

EXCMO. AYUNTAMIENTO DE LA
VILLA DE LA OROTAVA
OFICINA TÉCNICA MUNICIPAL

RESUMEN: Para dar cuenta que el presente documento tiene a su "MODIFICACIÓN MENOR DEL PLAN GENERAL DE ORDENACIÓN DE LA OROTAVA EN LOS ÁMBITOS DE LA BORUGA Y SAN BARTOLOMÉ" sometido anteriormente mediante los acuerdos adoptados por el Ayuntamiento Pleno de fechas 18 de diciembre de 2018 y 27 de febrero de 2019.

DOCUMENTO FIRMADO ELECTRÓNICAMENTE

PLANO DE
ORDENACION
PORMENORIZADA
USOS E INFRAESTRUCTURAS
RED DE ABASTECIMIENTO

FECHA
FEBRERO 2018

ESCALA
1 / 1000

Nº PLANO
OP.7.1

"EL PRESENTE DOCUMENTO ES COPIA DE SU ORIGINAL. SU UTILIZACIÓN TOTAL O PARCIAL SIN LA AUTORIZACIÓN EXPRESA DE SU AUTOR QUEDARÁ EN TODO CASO PROHIBIDA CUALQUIER MODIFICACIÓN UNILATERAL DEL MISMO".