



**MODIFICACIÓN
MENOR DEL P.G.O.
DE LA OROTAVA
EN LOS ÁMBITOS LA
BORUGA Y SAN
BARTOLOMÉ**




EXCMO. AYUNTAMIENTO DE LA
VILLA DE LA OROTAVA
OFICINA TÉCNICA MUNICIPAL

PLANO DE
**USOS E INFRAESTRUCTURAS
EXISTENTES
RED DE RIEGO**

FECHA: FEBRERO 2018 ESCALA: 1 / 1000 Nº PLANO: 1.5.2

EL PRESENTE DOCUMENTO ES COPIA DE SU ORIGINAL. SU UTILIZACIÓN TOTAL O PARCIAL SIN LA PREVIAMENTE AUTORIZACIÓN EXPRESA DE SU AUTOR QUEDANDO EN TODO CASO PROHIBIDA CUALQUIER MODIFICACIÓN UNILATERAL DEL MISMO.

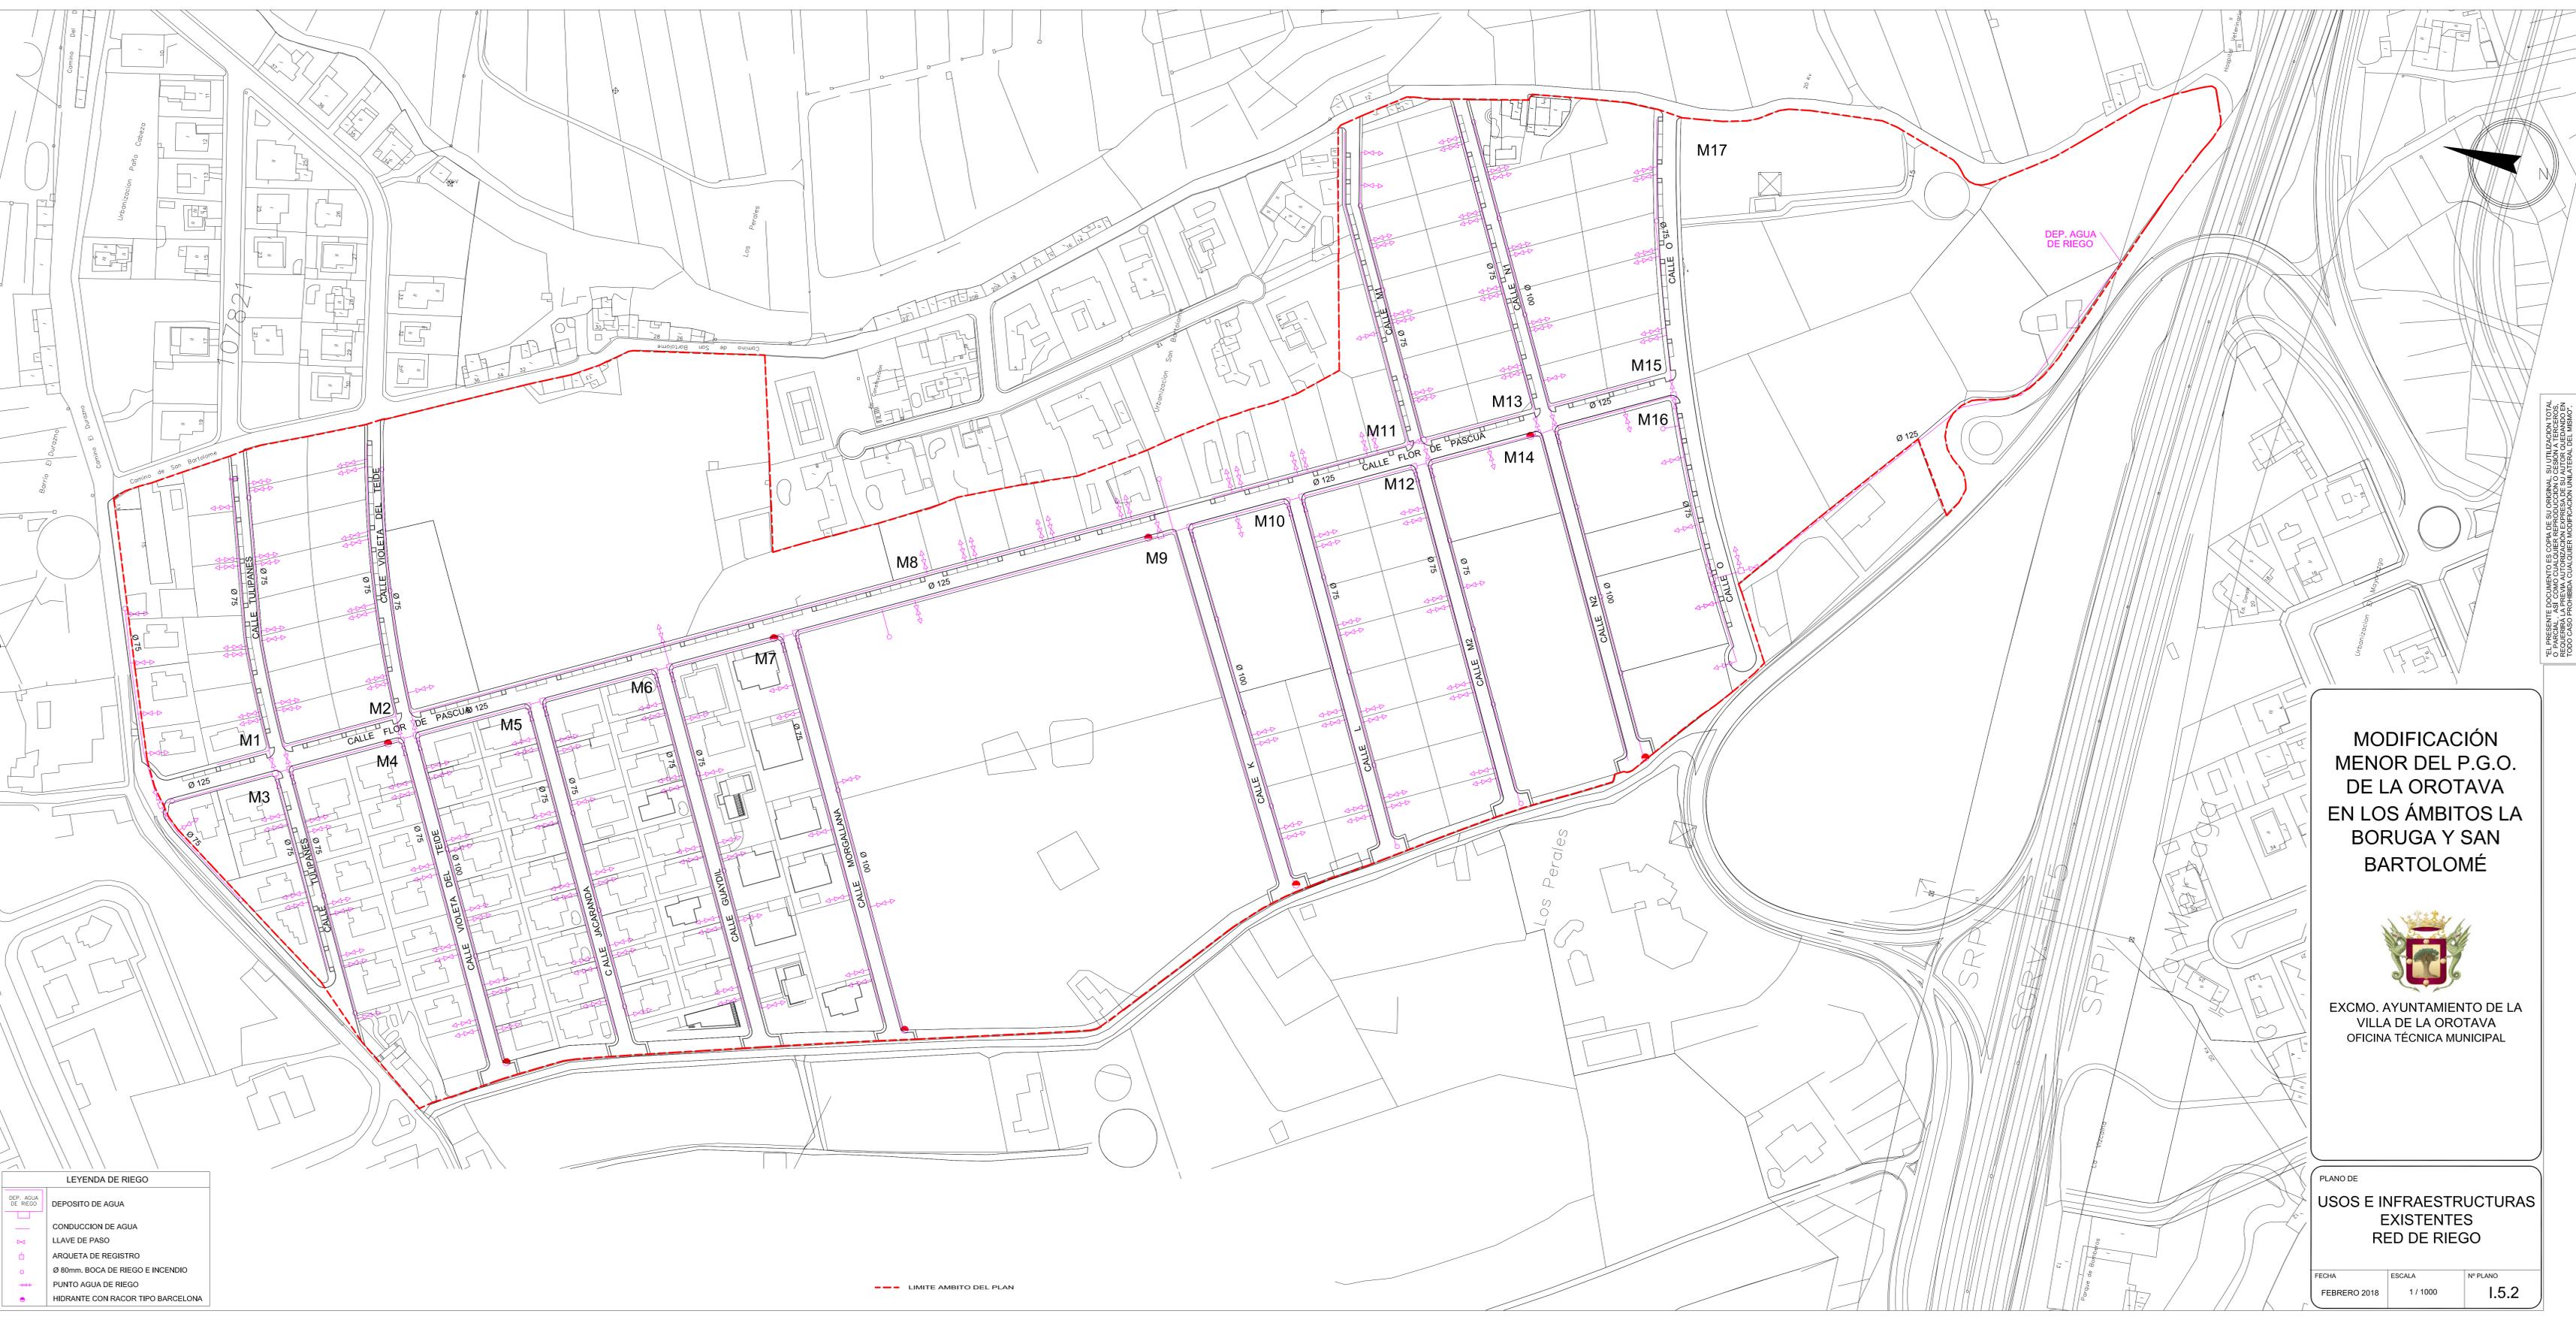

LEYENDA DE RIEGO

| | |
|--|-----------------------------------|
| | DEPOSITO DE AGUA |
| | CONDUCCION DE AGUA |
| | LLAVE DE PASO |
| | ARQUETA DE REGISTRO |
| | Ø 80mm. BOCA DE RIEGO E INCENDIO |
| | PUNTO AGUA DE RIEGO |
| | HIDRANTE CON RACOR TIPO BARCELONA |

--- LIMITE AMBITO DEL PLAN