


EL PRESENTE DOCUMENTO ES COPIA DE SU ORIGINAL. SU UTILIZACIÓN TOTAL O PARCIAL SIN LA PREVIAMENTE AUTORIZACIÓN EXPRESA DE SU AUTORIZADO EN TODO CASO PROHIBIDA. CUALQUIER MODIFICACIÓN UNILATERAL DEL MISMO.

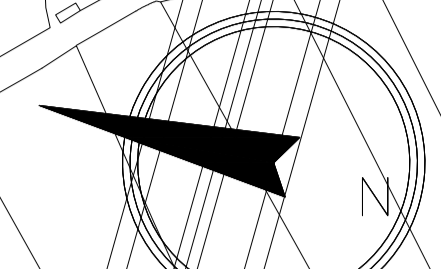


### MODIFICACIÓN MENOR DEL P.G.O. DE LA OROTAVA EN LOS ÁMBITOS LA BORUGA Y SAN BARTOLOMÉ



EXCMO. AYUNTAMIENTO DE LA VILLA DE LA OROTAVA  
OFICINA TÉCNICA MUNICIPAL

PLANO DE  
**USOS E INFRAESTRUCTURAS EXISTENTES  
RED DE SANEAMIENTO**

FECHA: FEBRERO 2018      ESCALA: 1 / 1000      Nº PLANO: 1.5.4

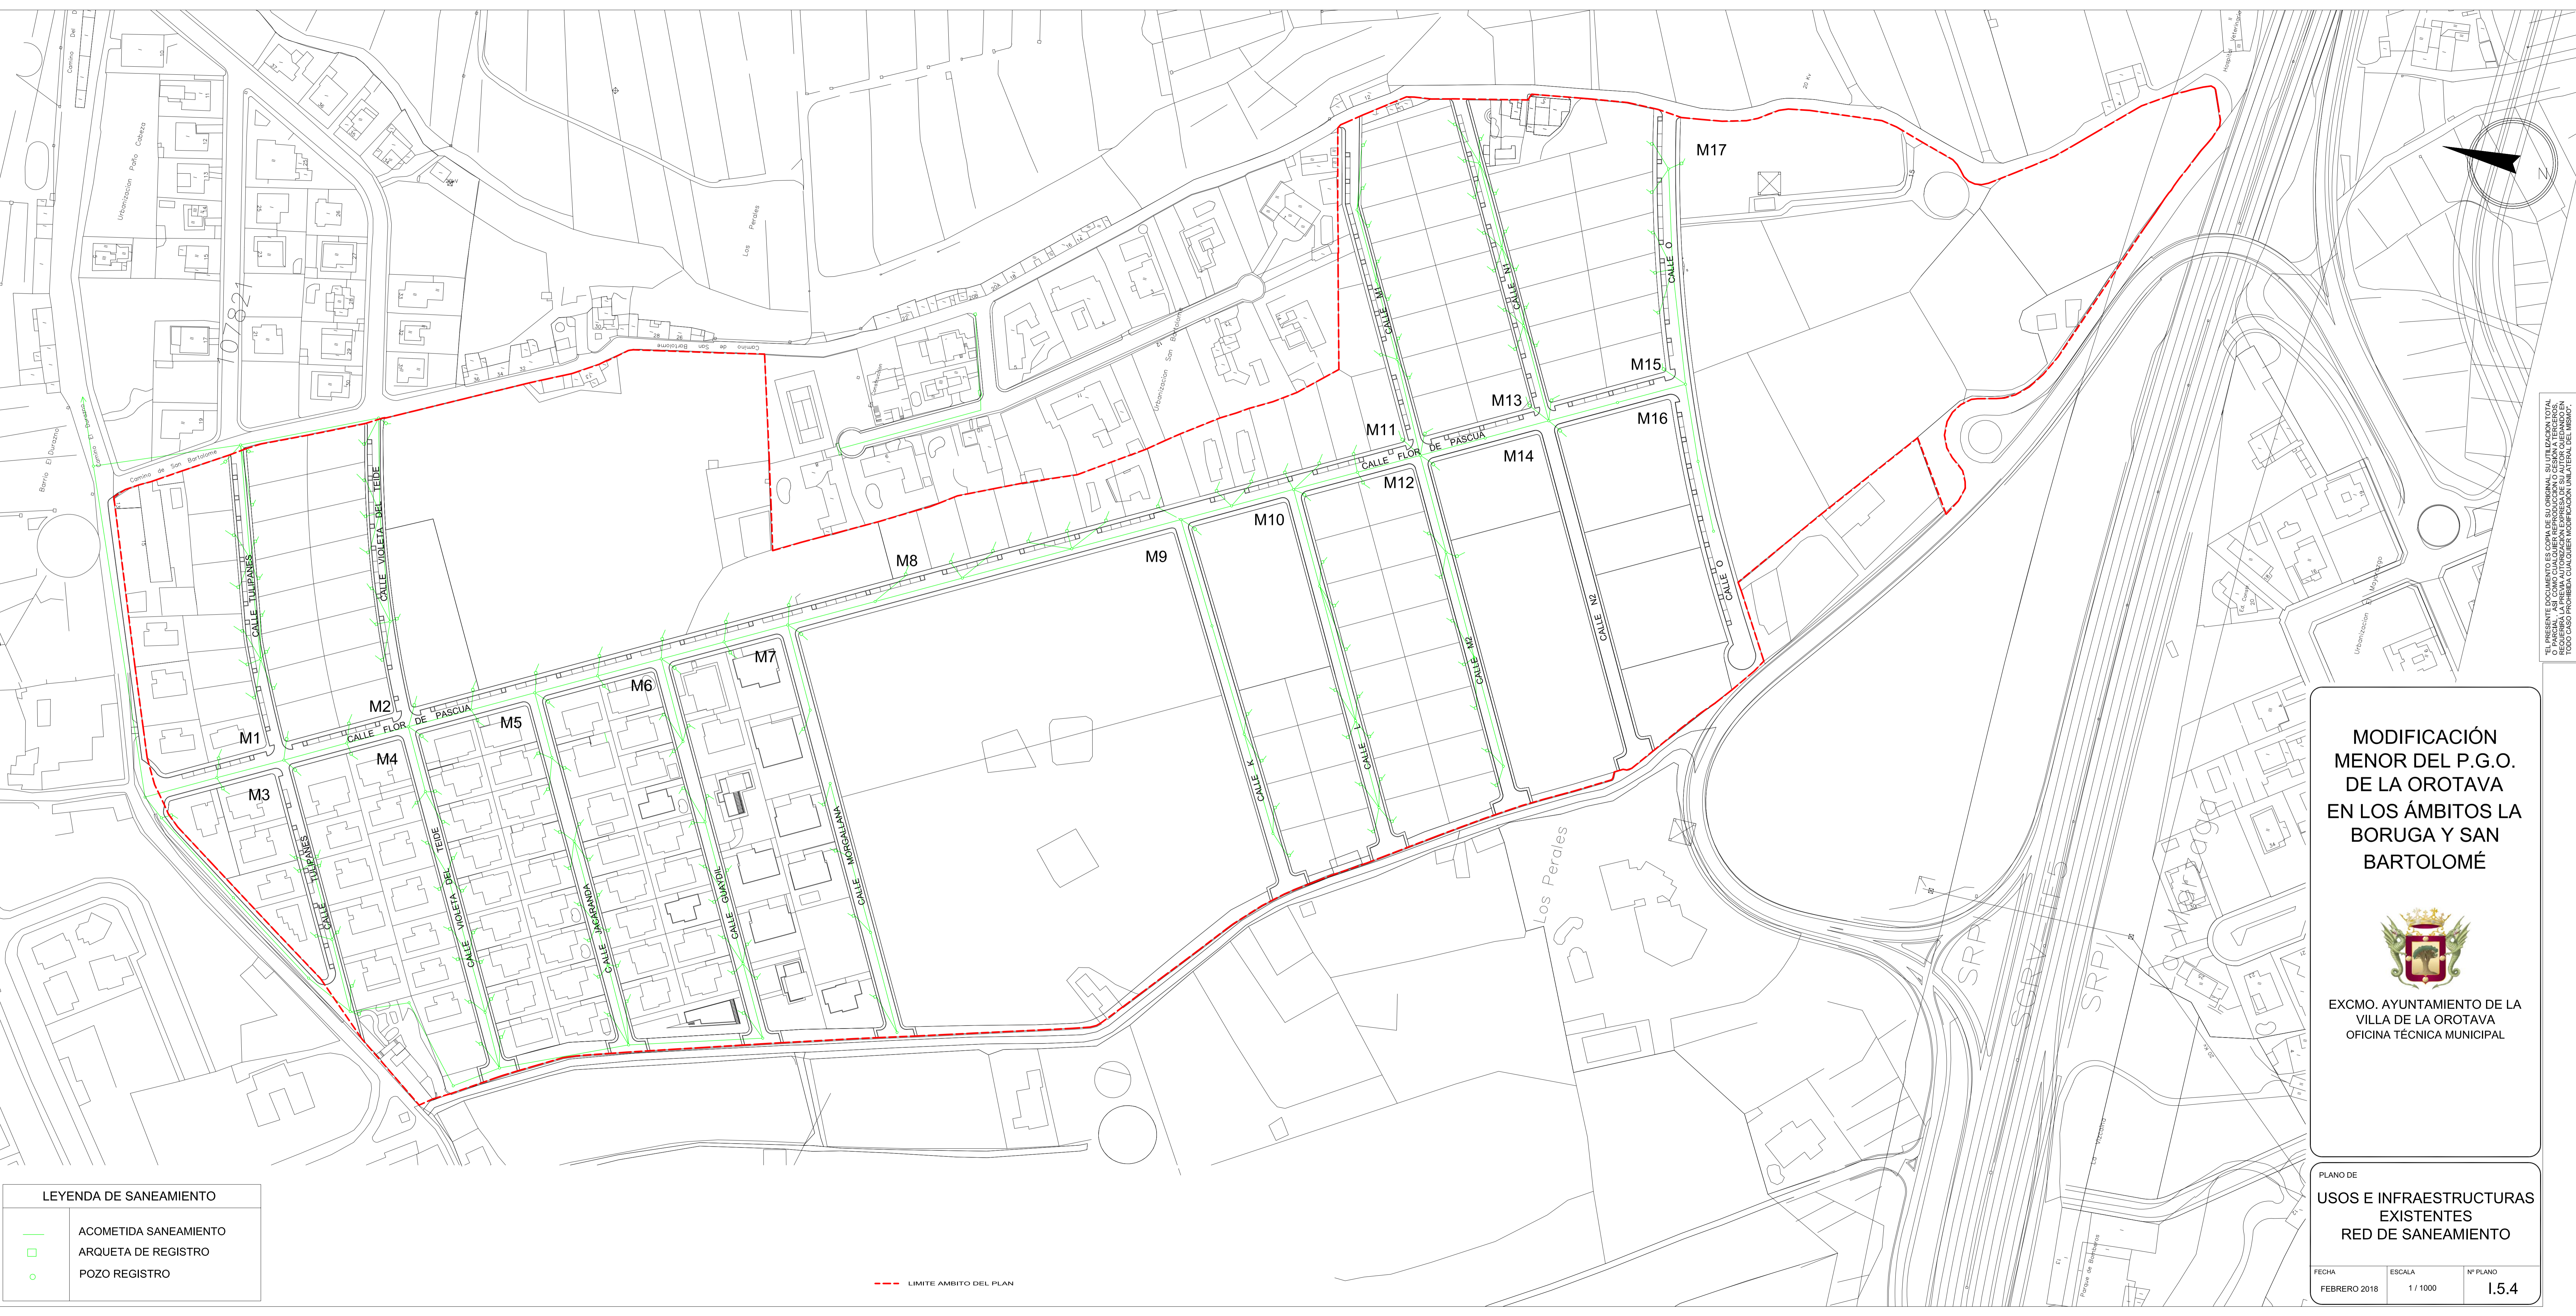

LEYENDA DE SANEAMIENTO	
	ACOMETIDA SANEAMIENTO
	ARQUETA DE REGISTRO
	POZO REGISTRO

--- LIMITE AMBITO DEL PLAN