



EL PRESENTE DOCUMENTO ES COPIA DE SU ORIGINAL. SU UTILIZACIÓN TOTAL O PARCIAL SIN LA APROBADA AUTORIZACIÓN EXPRESA DE SU AUTORIZADO EN TODO CASO PROHIBIDA. CUALQUIER MODIFICACIÓN UNILATERAL DEL MISMO.


MODIFICACIÓN MENOR DEL P.G.O. DE LA OROTAVA EN LOS ÁMBITOS LA BORUGA Y SAN BARTOLOMÉ



EXCMO. AYUNTAMIENTO DE LA VILLA DE LA OROTAVA
OFICINA TÉCNICA MUNICIPAL

PLANO DE USOS E INFRAESTRUCTURAS EXISTENTES
RED DE PLUVIALES

FECHA: FEBRERO 2018
ESCALA: 1 / 1000
Nº PLANO: 1.5.3

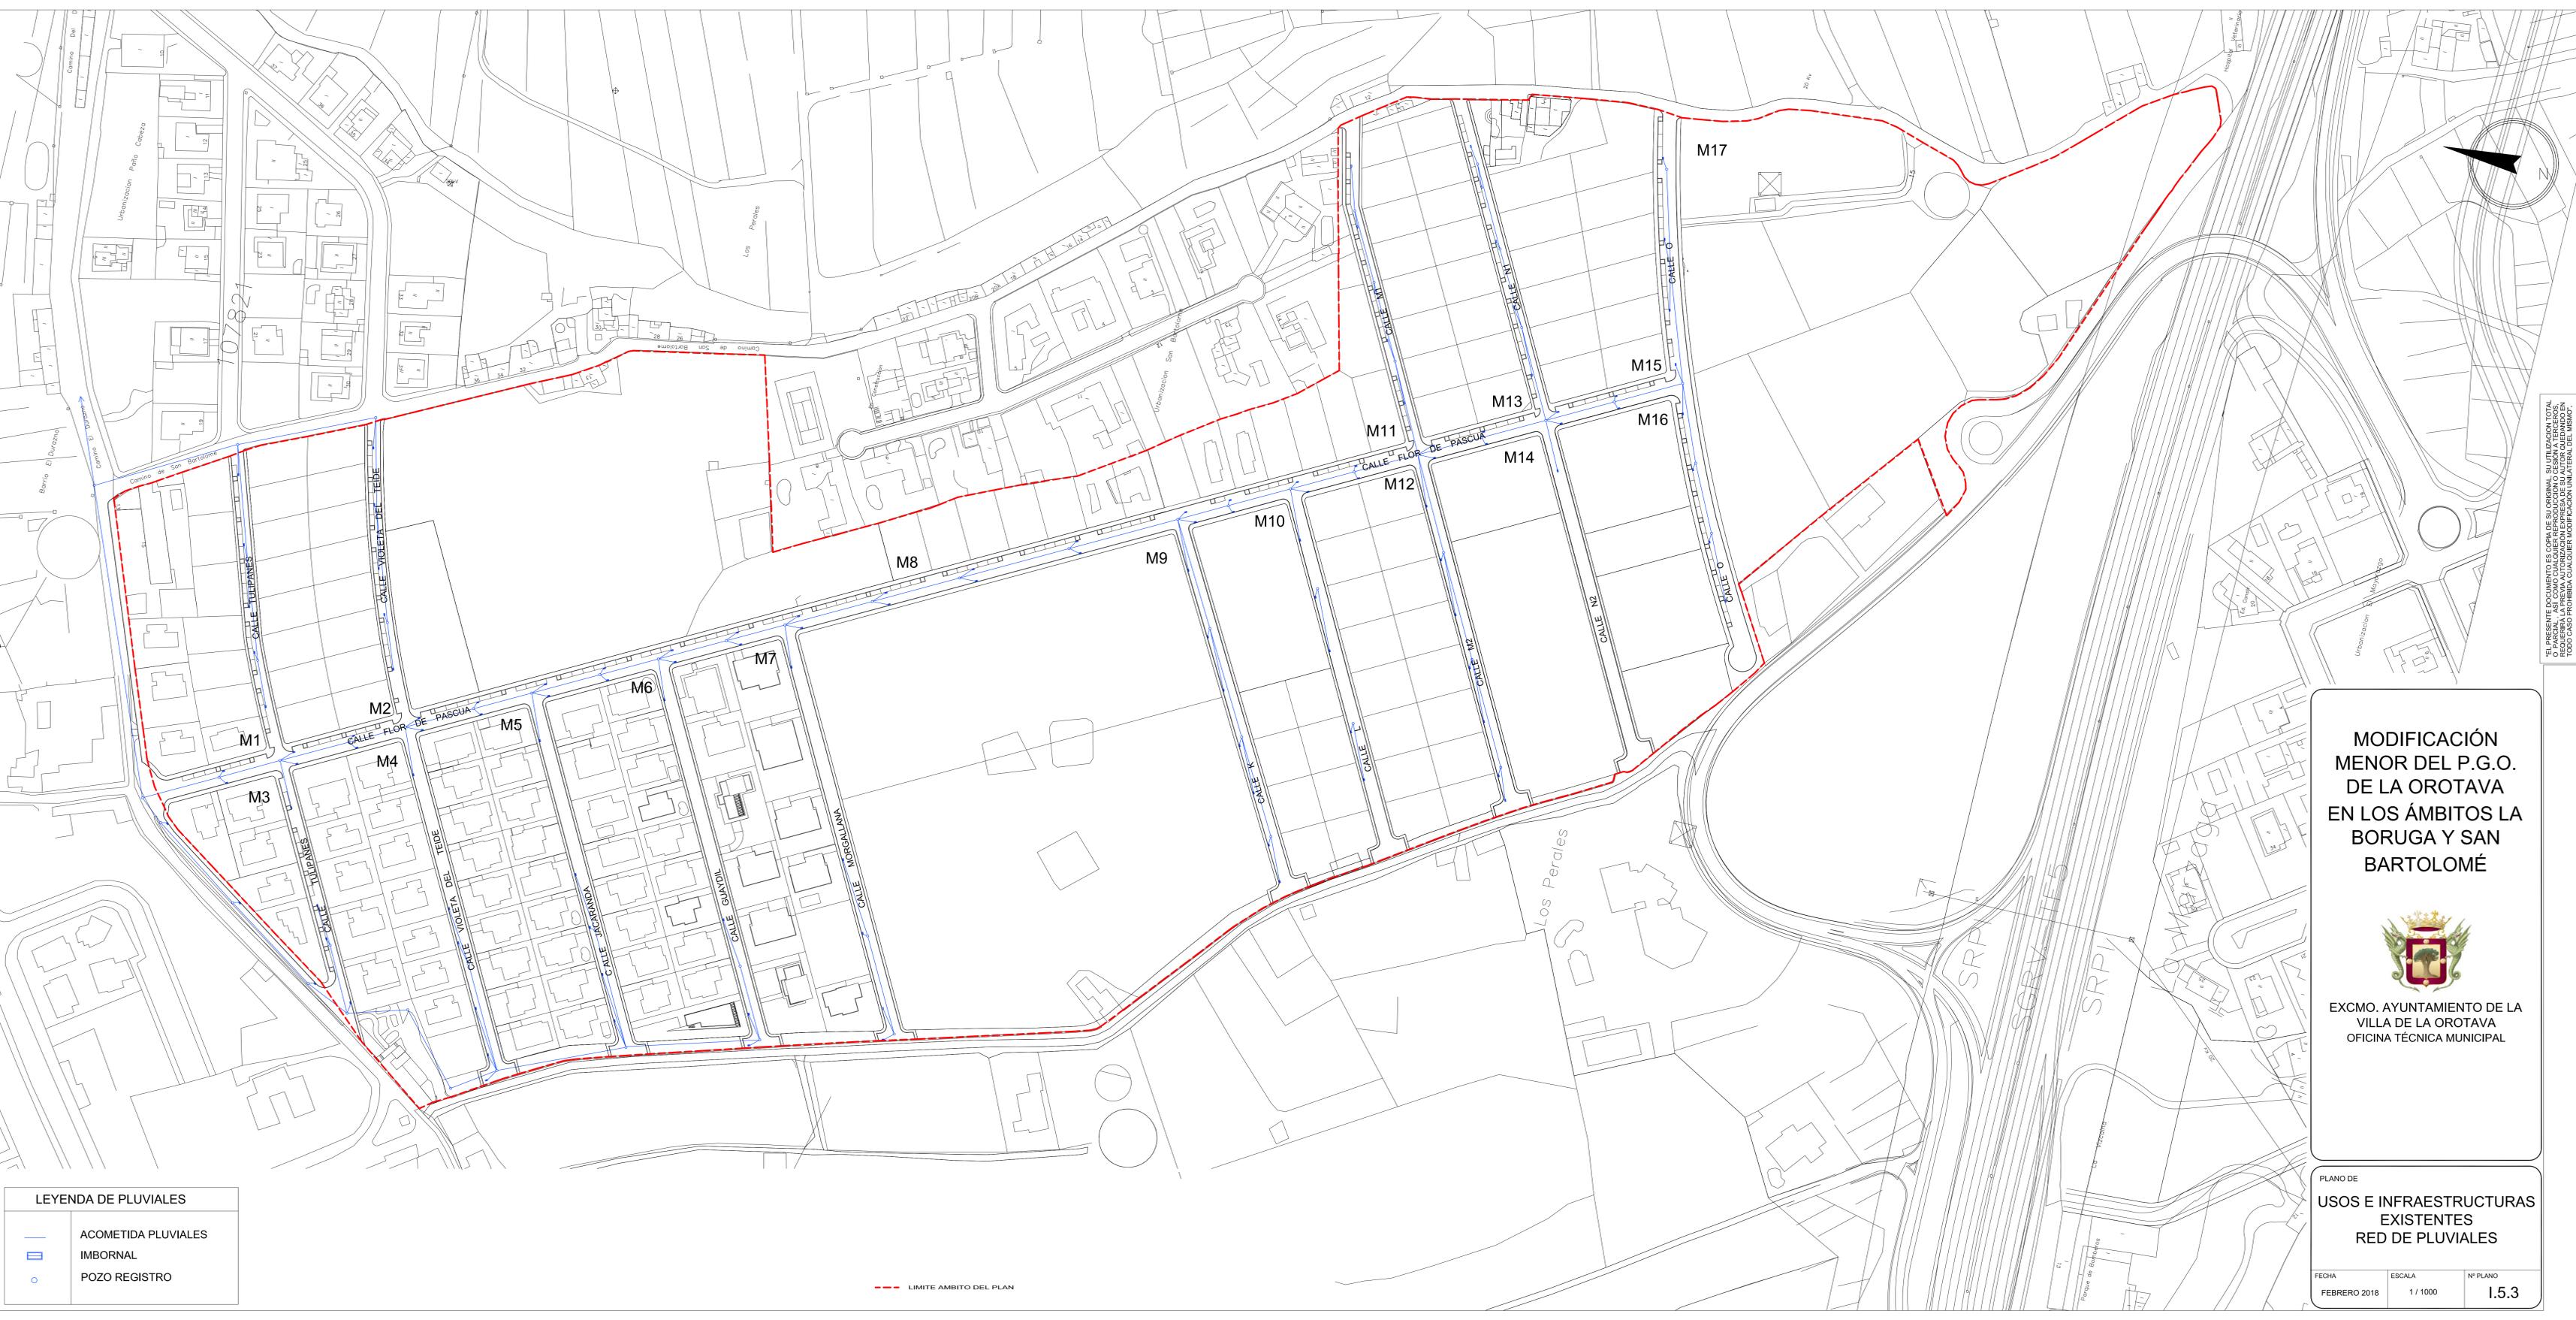

LEYENDA DE PLUVIALES

- ACOMETIDA PLUVIALES
- IMBORNAL
- POZO REGISTRO

--- LIMITE AMBITO DEL PLAN