

**MODIFICACIÓN  
MENOR DEL P.G.O.  
DE LA OROTAVA  
EN LOS ÁMBITOS LA  
BORUGA Y SAN  
BARTOLOMÉ**




EXCMO. AYUNTAMIENTO DE LA  
VILLA DE LA OROTAVA  
OFICINA TÉCNICA MUNICIPAL

PLANO DE  
**USOS E INFRAESTRUCTURAS  
EXISTENTES  
LINEAS DE ALUMBRADO  
PUBLICO**

FECHA: FEBRERO 2018    ESCALA: 1 / 1000    Nº PLANO: 1.5.6

EL PRESENTE DOCUMENTO ES COPIA DE SU ORIGINAL. SU UTILIZACIÓN TOTAL O PARCIAL SIN LA PREVIAMENTE AUTORIZACIÓN EXPRESA DE SU AUTOR QUEDANDO EN TODO CASO PROHIBIDA CUALQUIER MODIFICACIÓN UNILATERAL DEL MISMO.

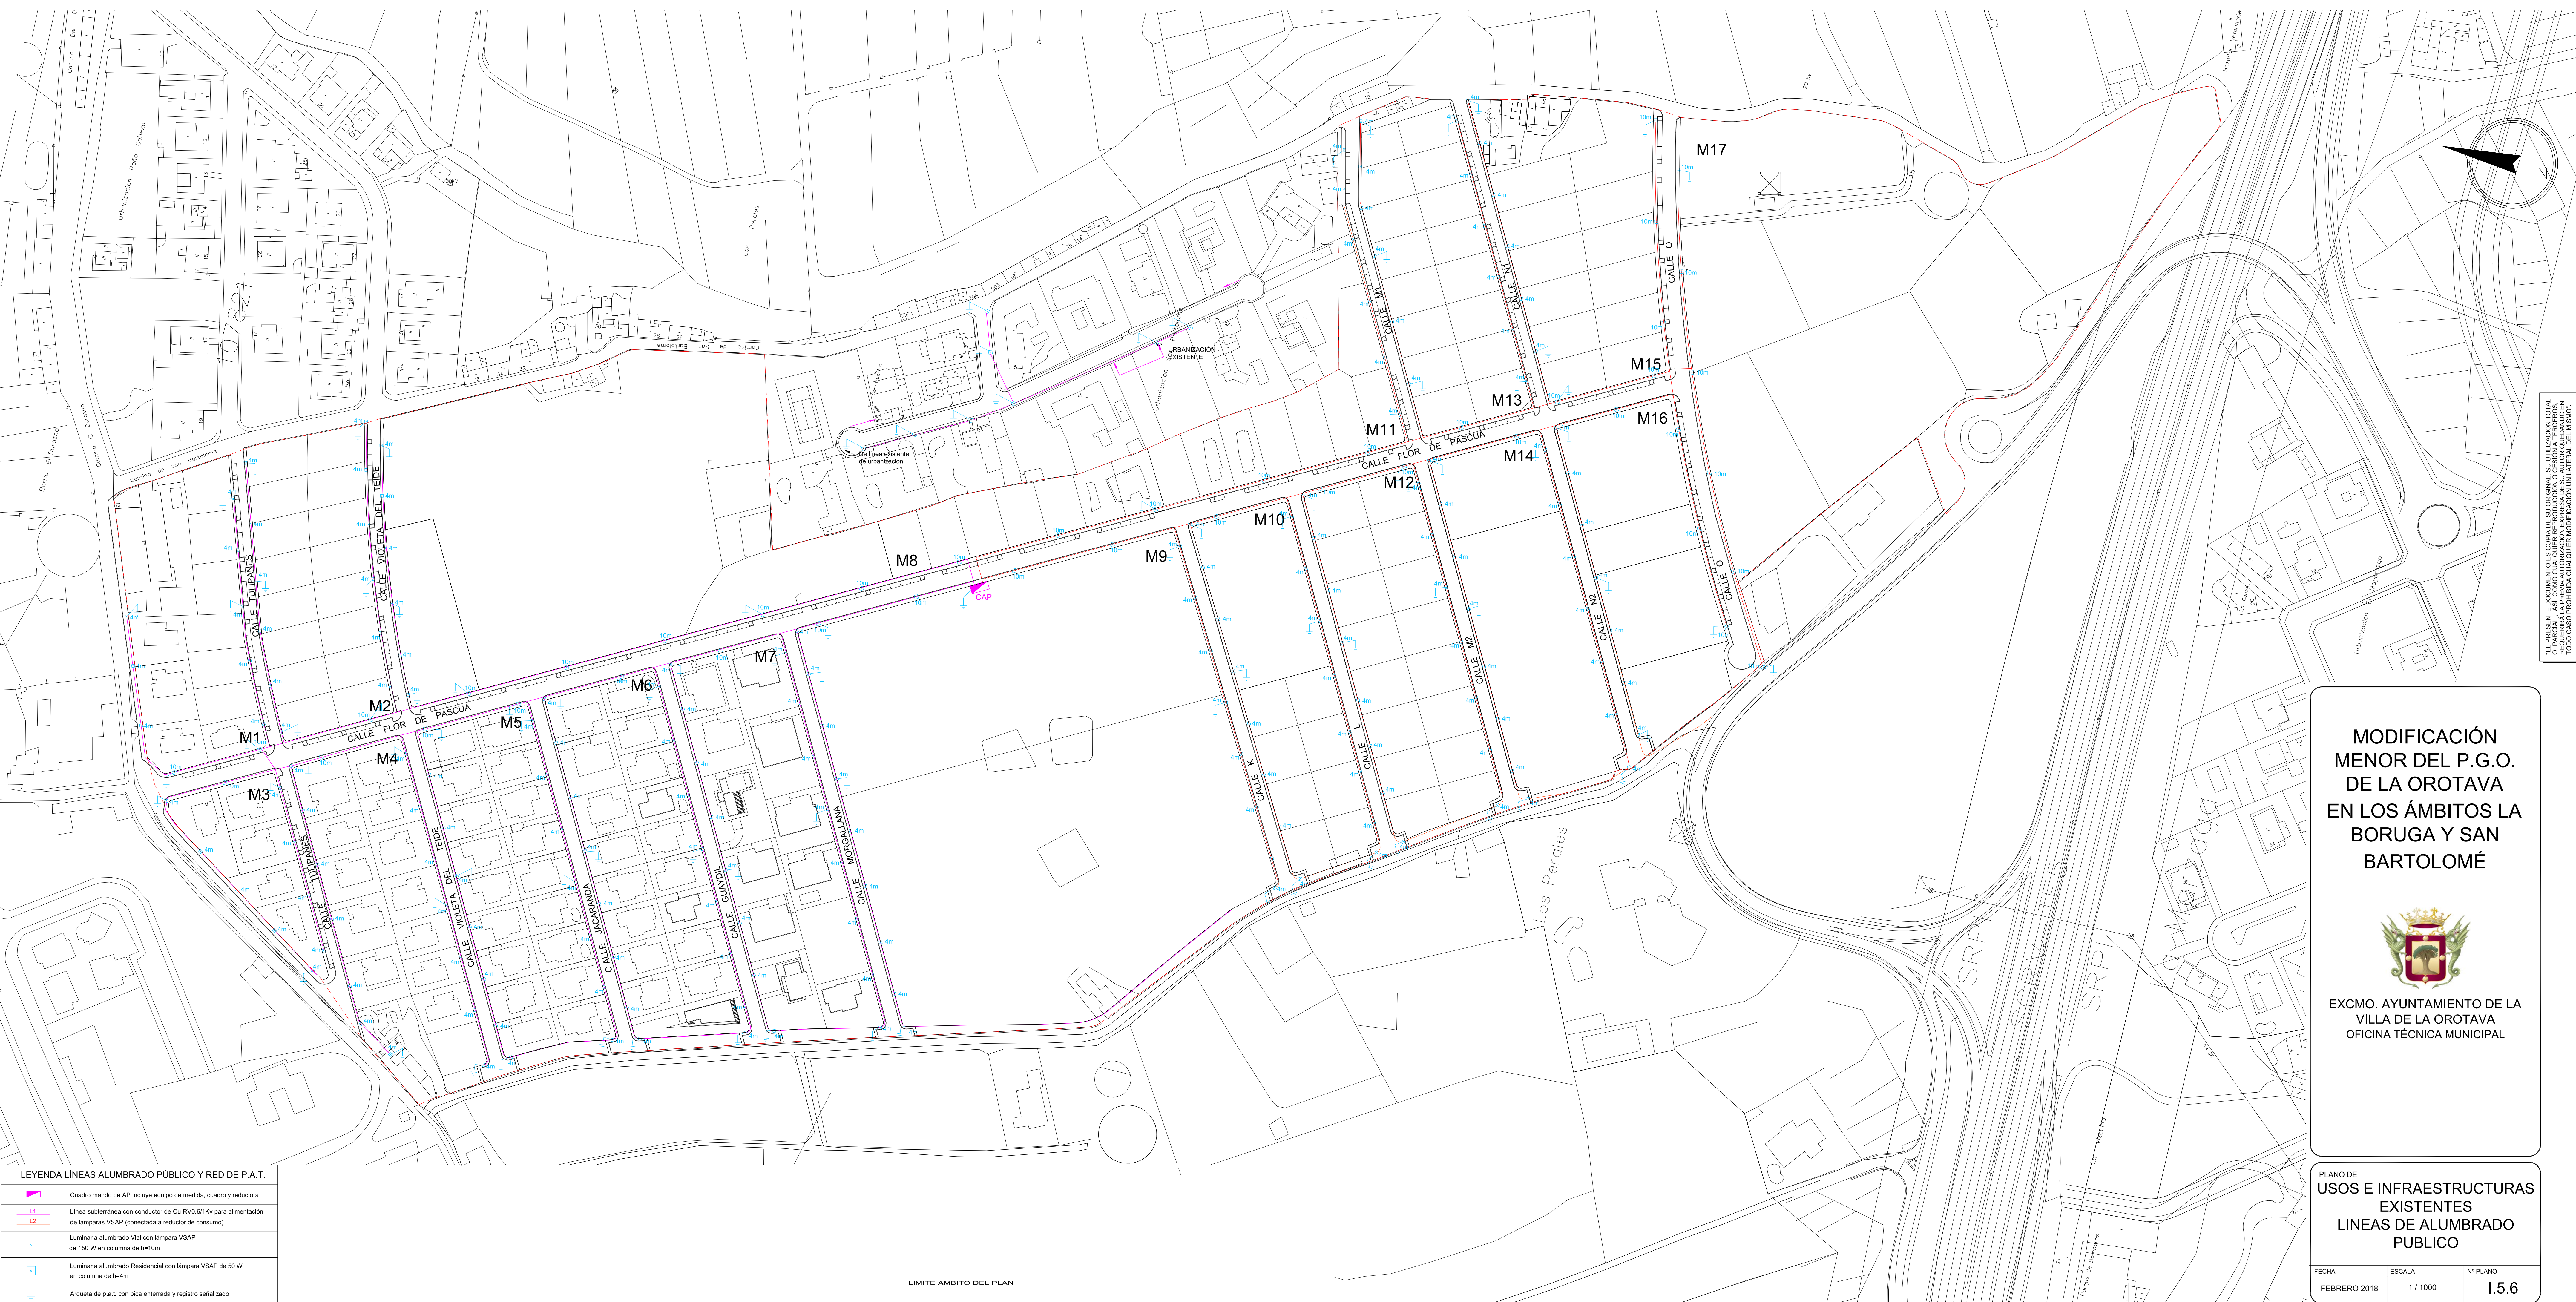

**LEYENDA LINEAS ALUMBRADO PÚBLICO Y RED DE P.A.T.**

	Cuadro mando de AP incluye equipo de medida, cuadro y reductora
	L1 Línea subterránea con conductor de Cu RV0.6/1kV para alimentación de lámparas VSAP (conectada a reductor de consumo)
	L2 Línea subterránea con conductor de Cu RV0.6/1kV para alimentación de lámparas VSAP (conectada a reductor de consumo)
	Luminaria alumbrado Vial con lámpara VSAP de 150 W en columna de h=10m
	Luminaria alumbrado Residencial con lámpara VSAP de 50 W en columna de h=4m
	Arqueta de p.a.L. con pica enterrada y registro señalizado

--- LIMITE AMBITO DEL PLAN