

**MODIFICACIÓN  
MENOR DEL P.G.O.  
DE LA OROTAVA  
EN LOS ÁMBITOS LA  
BORUGA Y SAN  
BARTOLOMÉ**




EXCMO. AYUNTAMIENTO DE LA  
VILLA DE LA OROTAVA  
OFICINA TÉCNICA MUNICIPAL

PLANO DE  
**ORDENACION  
PORMENORIZADA  
ALINEACIONES, RASANTES  
Y ALTURAS**

FECHA: FEBRERO 2018  
ESCALA: 1 / 1000  
Nº PLANO: OP.2

EL PRESENTE DOCUMENTO ES COPIA DE SU ORIGINAL. SU UTILIZACIÓN TOTAL  
REQUIERIRÁ LA PREVIAMENTE AUTORIZACIÓN EXPRESA DE SU AUTORIZADO EN  
TODO CASO PROHIBIDA CUALQUIER MODIFICACIÓN UNILATERAL DEL MISMO.

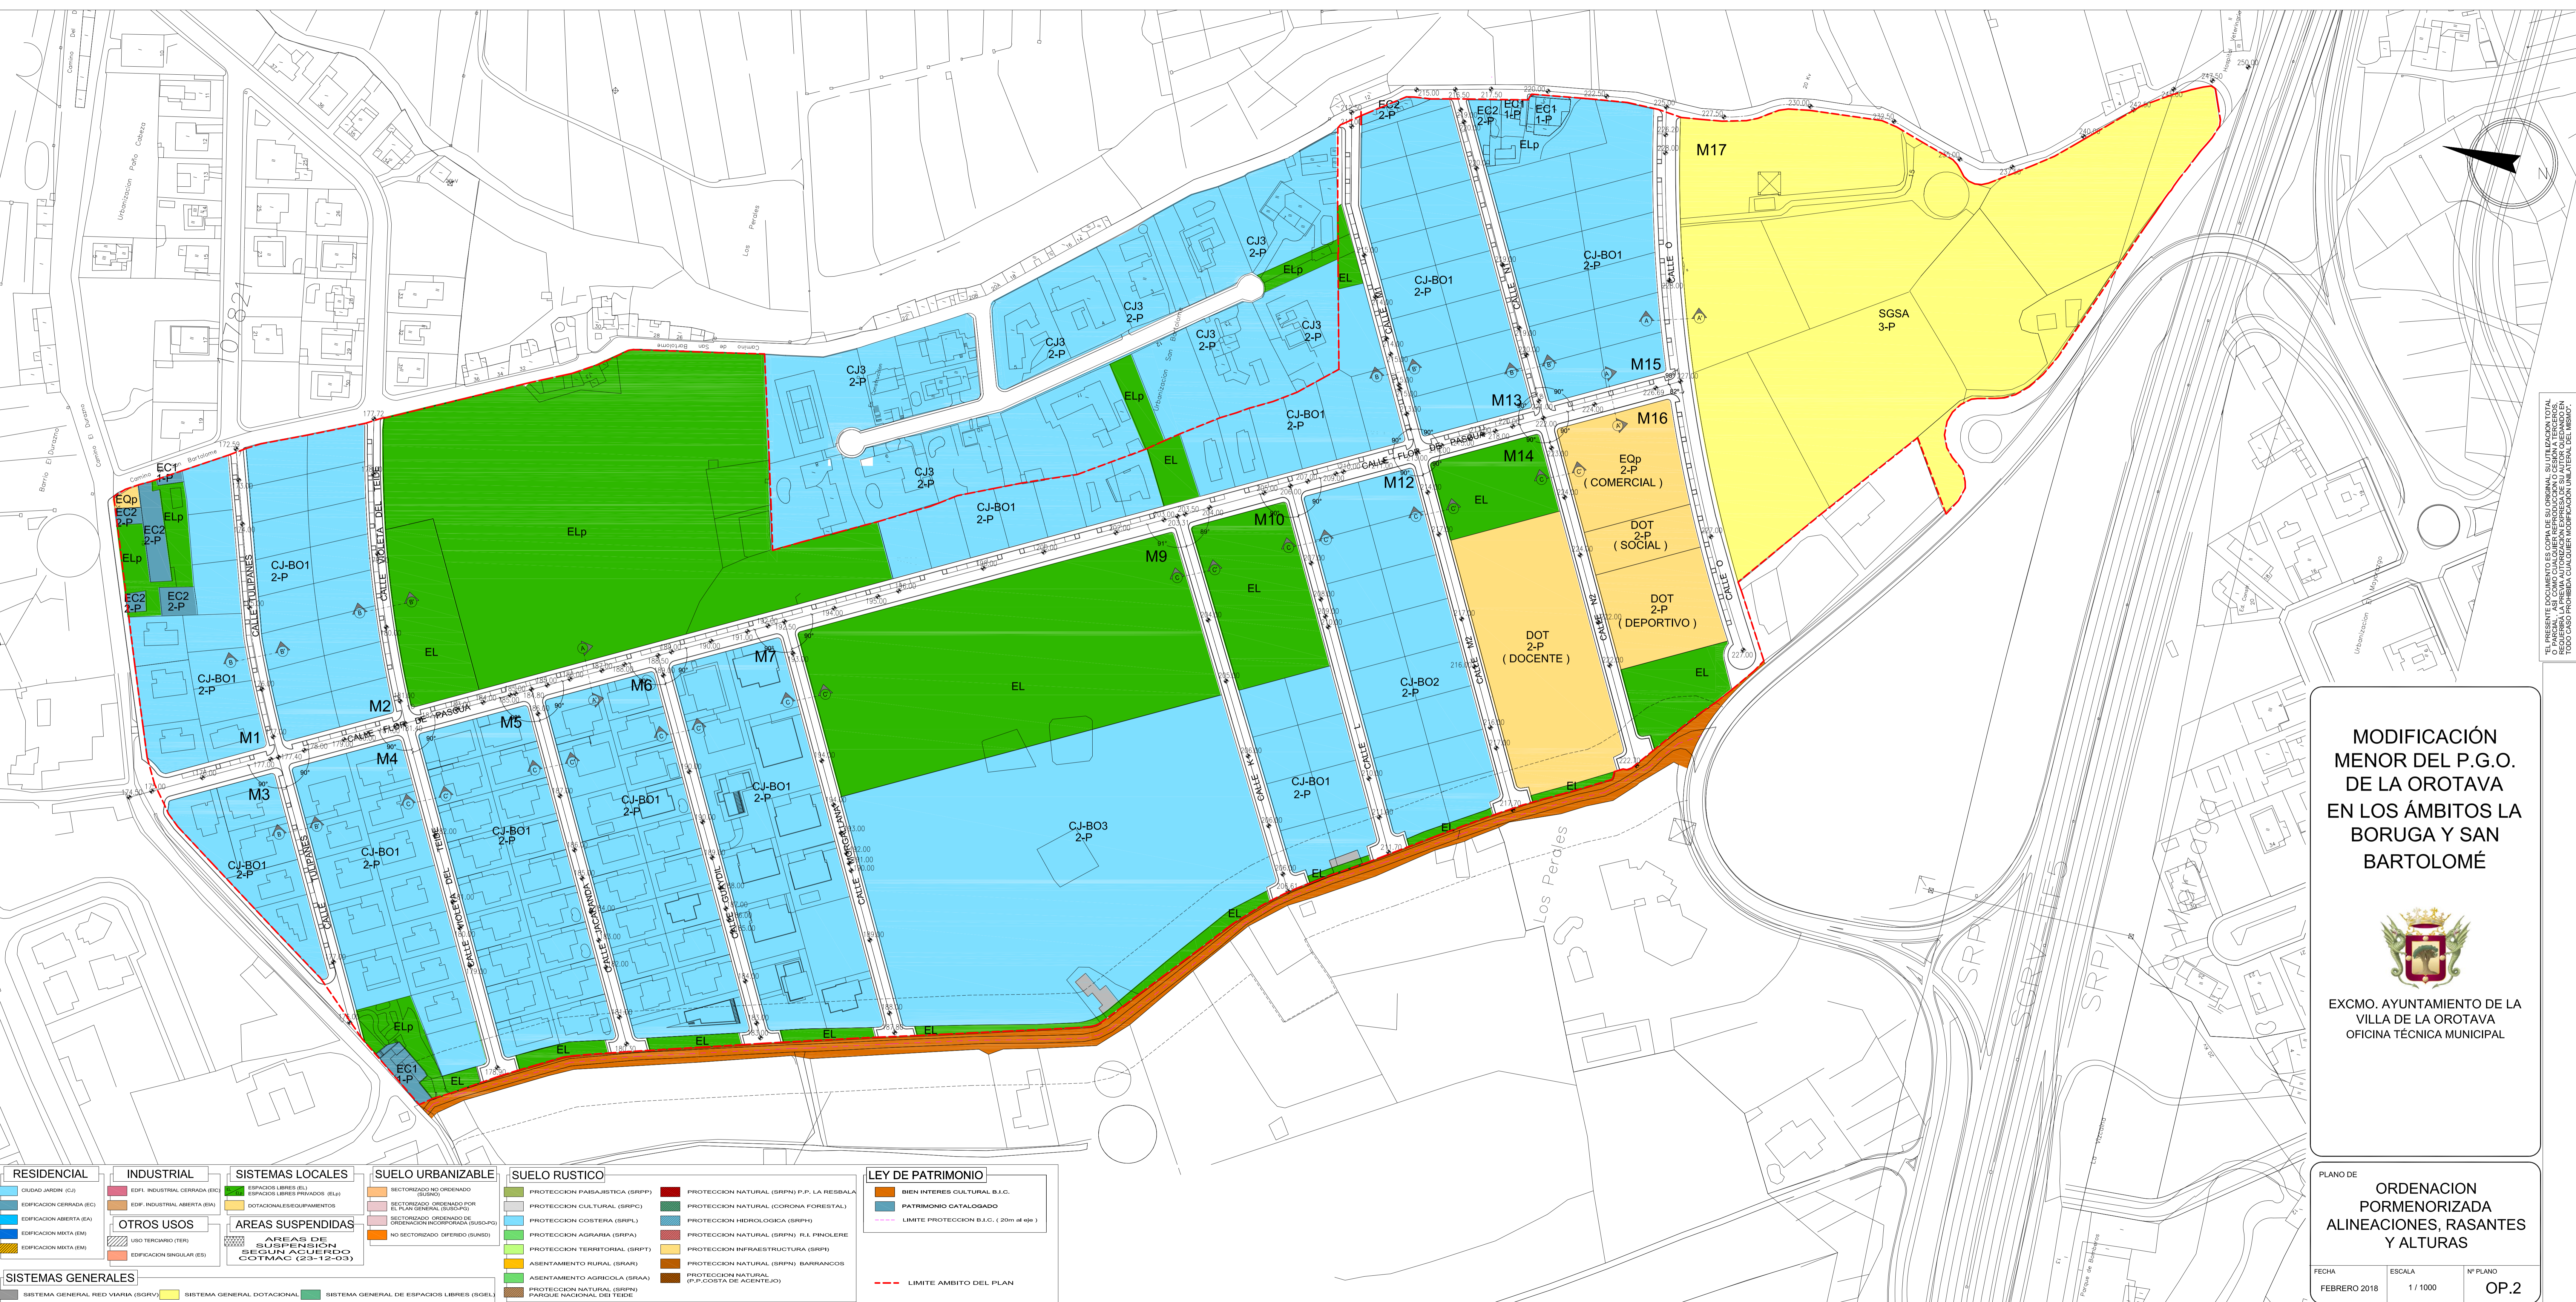

RESIDENCIAL	INDUSTRIAL	SISTEMAS LOCALES	SUELO URBANIZABLE	SUELO RUSTICO	LEY DE PATRIMONIO
CIUDAD JARDIN (CJ)	EDIF. INDUSTRIAL CERRADA (EIC)	ESPACIOS LIBRES (EL)	SECTORIZADO NO ORDENADO (SUNO)	PROTECCION PAYSAJISTICA (SRPP)	BIEN INTERES CULTURAL B.I.C.
EDIFICACION CERRADA (EC)	EDIF. INDUSTRIAL ABIERTA (EIA)	ESPACIOS LIBRES PRIVADOS (ELP)	SECTORIZADO ORDENADO POR EL PLAN GENERAL (SUSOP)	PROTECCION CULTURAL (SRPC)	PATRIMONIO CATALOGADO
EDIFICACION ABIERTA (EA)	OTROS USOS	DOTACIONALES/SEQUIPAMIENTOS	SECTORIZADO ORDENADO DE ORDENACION INCORPORADA (SUSOPI)	PROTECCION COSTERA (SRPL)	LIMITE PROTECCION B.I.C. ( 20m al edge )
EDIFICACION MIXTA (EM)	USO TERCARIO (TER)	AREAS DE SUSPENSION SEGUN ACUERDO COTMAC (23-12-03)	NO SECTORIZADO DIFERIDO (SUNSD)	PROTECCION AGRARIA (SRPA)	
EDIFICACION MIXTA (EM)	EDIFICACION SINGULAR (ES)			PROTECCION TERRITORIAL (SRPT)	
				ASENTAMIENTO RURAL (SRAR)	
				ASENTAMIENTO AGRICOLA (SRAA)	
				PROTECCION NATURAL (SRPN) P.P. LA REISBLA	
				PROTECCION NATURAL (CORONA FORESTAL)	
				PROTECCION NATURAL (SRPN) R.L. PINOLERE	
				PROTECCION NATURAL (SRPN) BARRANCOS	
				PROTECCION NATURAL (SRPN) P.P. COSTA DE ACENTEJO	
				PARGUE NACIONAL DEL TEIDE	