

EL PRESENTE DOCUMENTO ES COPIA DE SU ORIGINAL. SU UTILIZACIÓN TOTAL REQUIEREN LA PREVA AUTORIZACIÓN EXPRESA DE SU AUTORIZADO EN TODO CASO. PROHIBIDA CUALQUIER MODIFICACIÓN UNILATERAL DEL MISMO.




**MODIFICACIÓN  
MENOR DEL P.G.O.  
DE LA OROTAVA  
EN LOS ÁMBITOS LA  
BORUGA Y SAN  
BARTOLOMÉ**



EXCMO. AYUNTAMIENTO DE LA  
VILLA DE LA OROTAVA  
OFICINA TÉCNICA MUNICIPAL

PLANO DE ORDENACION  
PORMENORIZADA  
USOS E INFRAESTRUCTURAS  
LINEAS  
ALUMBRADO PUBLICO

FECHA: FEBRERO 2018    ESCALA: 1 / 1000    Nº PLANO: OP.7.6

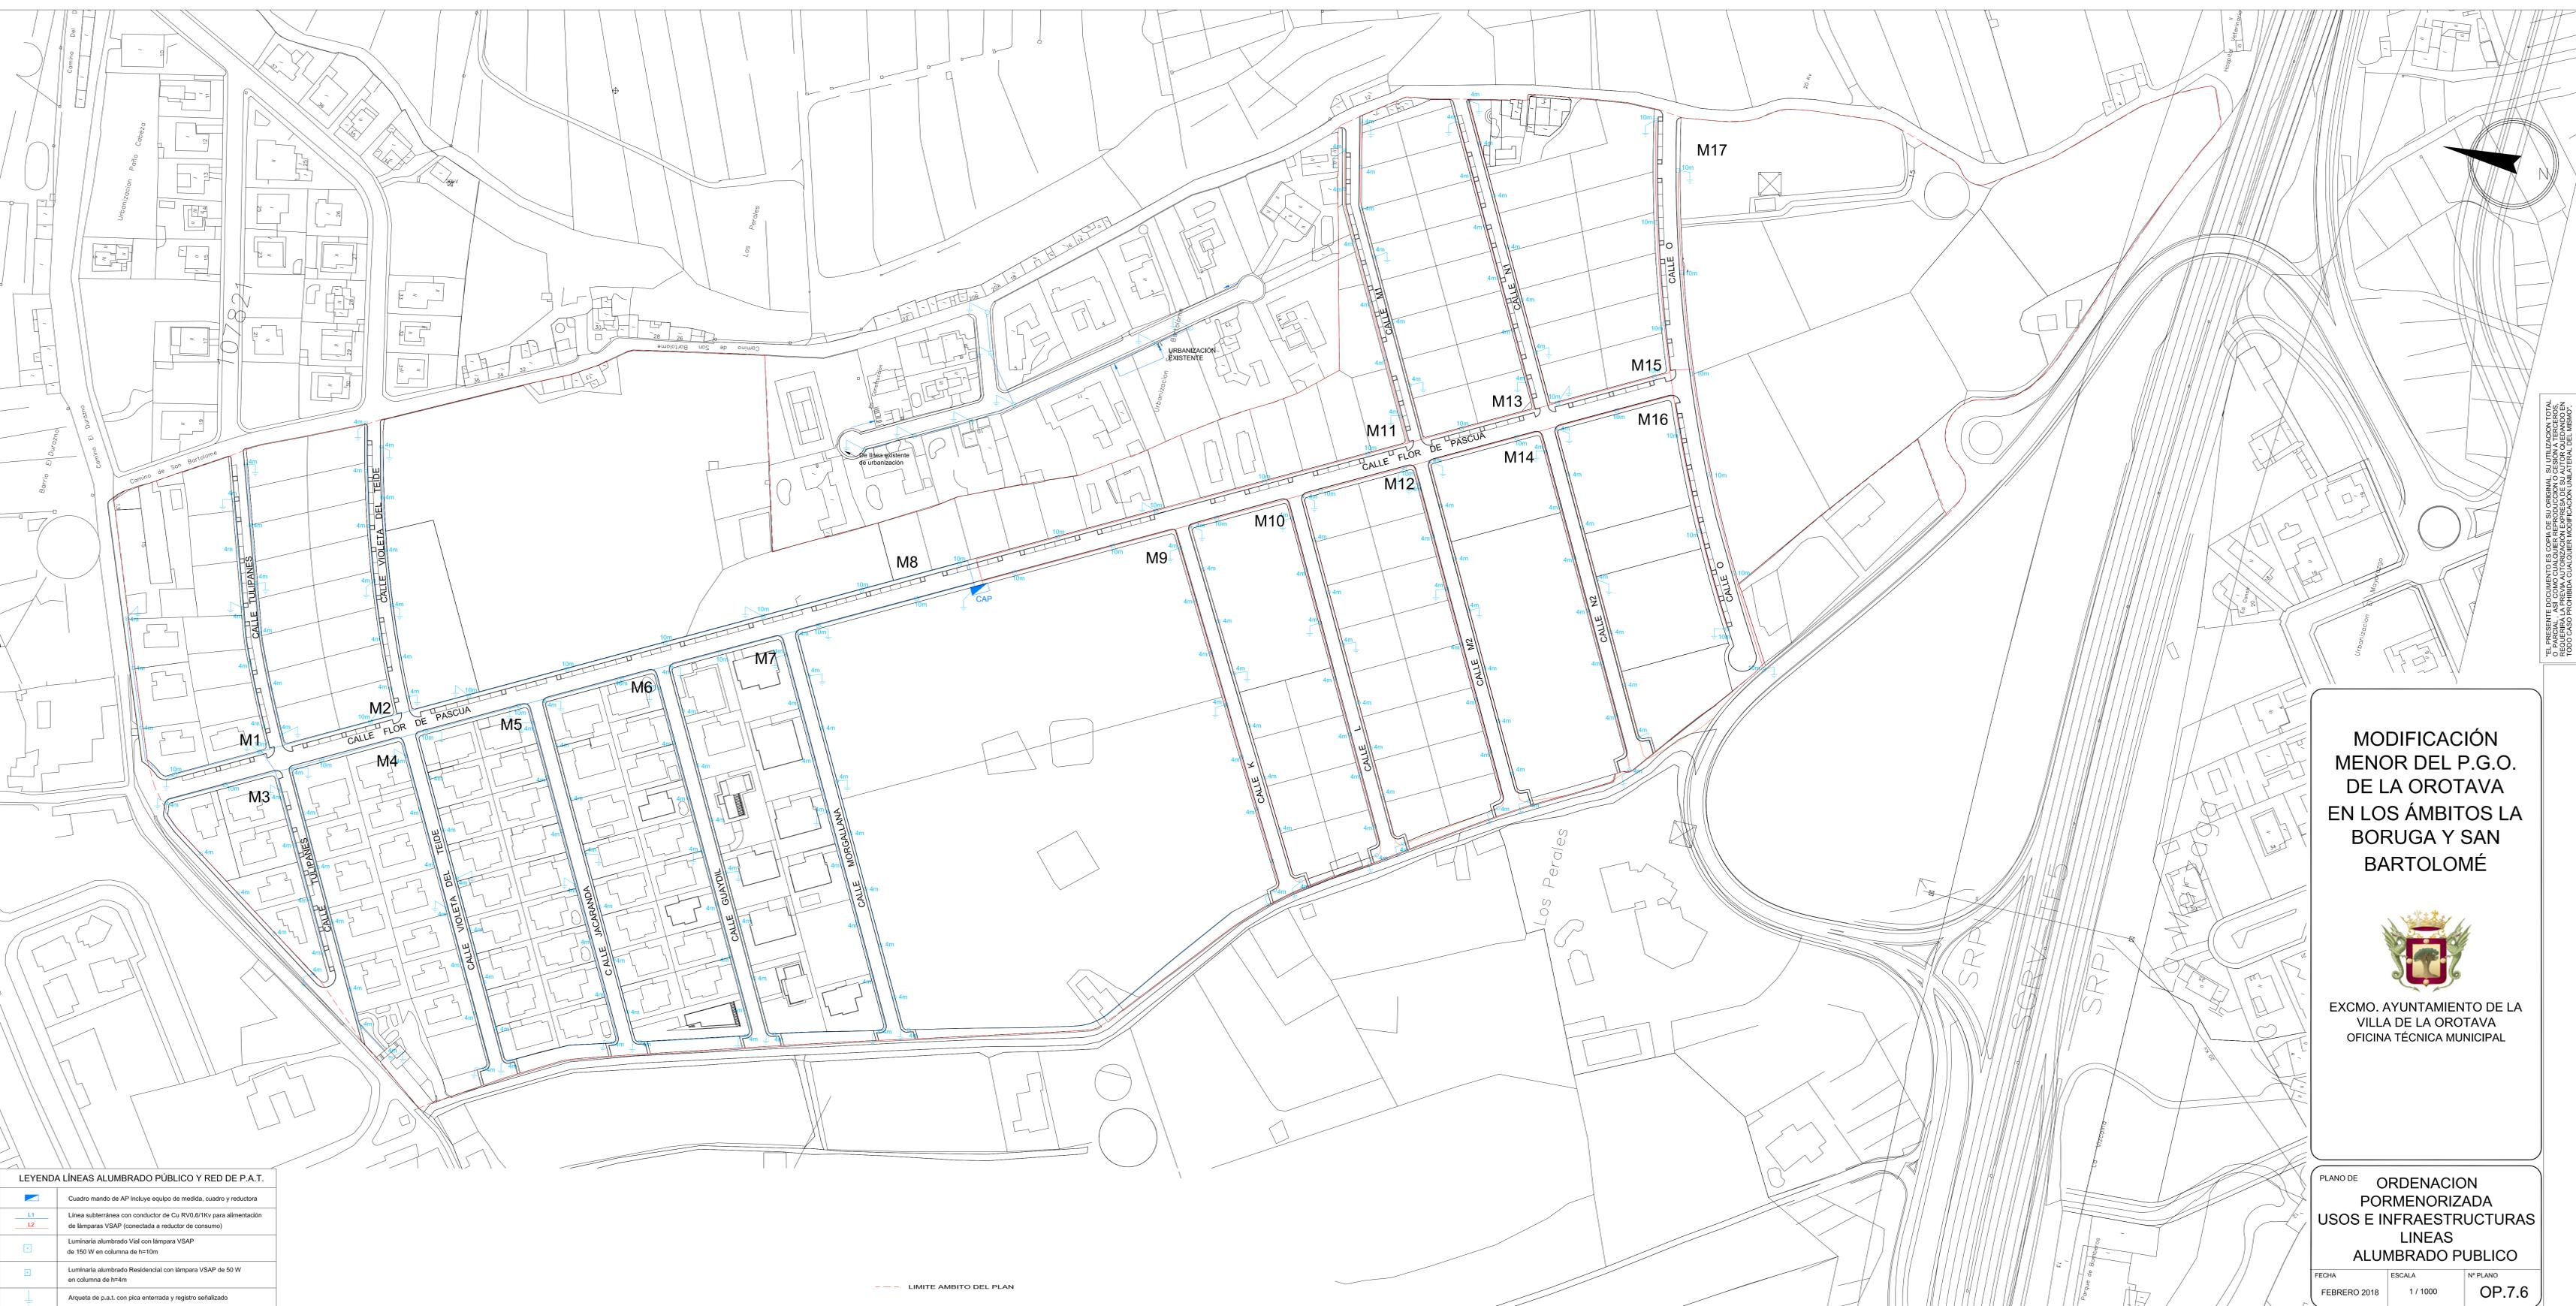

**LEYENDA LINEAS ALUMBRADO PÚBLICO Y RED DE P.A.T.**

	Cuadro mando de AP incluye equipo de medida, cuadro y reductora
	Línea subterránea con conductor de Cu Rv0.6/1kV para alimentación de lámparas VSAP (conectada a reductor de consumo)
	Línea subterránea con conductor de Cu Rv0.6/1kV para alimentación de lámparas VSAP (conectada a reductor de consumo)
	Luminaria alumbrado Vial con lámpara VSAP de 150 W en columna de h=10m
	Luminaria alumbrado Residencial con lámpara VSAP de 50 W en columna de h=4m
	Arqueta de p.a.t. con placa enterrada y registro sellado

--- LIMITE AMBITO DEL PLAN